


- 1- дезбарьер (чистая зона)
- 2- дезбарьер (грязная зона)
- 3 - теплопункт
- 4- очистительные сооружения
- 5- завод глубокой переработки индейки

СХЕМА РАЗМЕЩЕНИЯ МЕСТ ДЕРАТИЗАЦИИ

Подразделение: ЗГПИ 1,2,3 КОНТУР

Утверждаю:
 Директор по мясопереработке
 ООО «ПензаМолИнвест»

«___» _____ 20__ г.

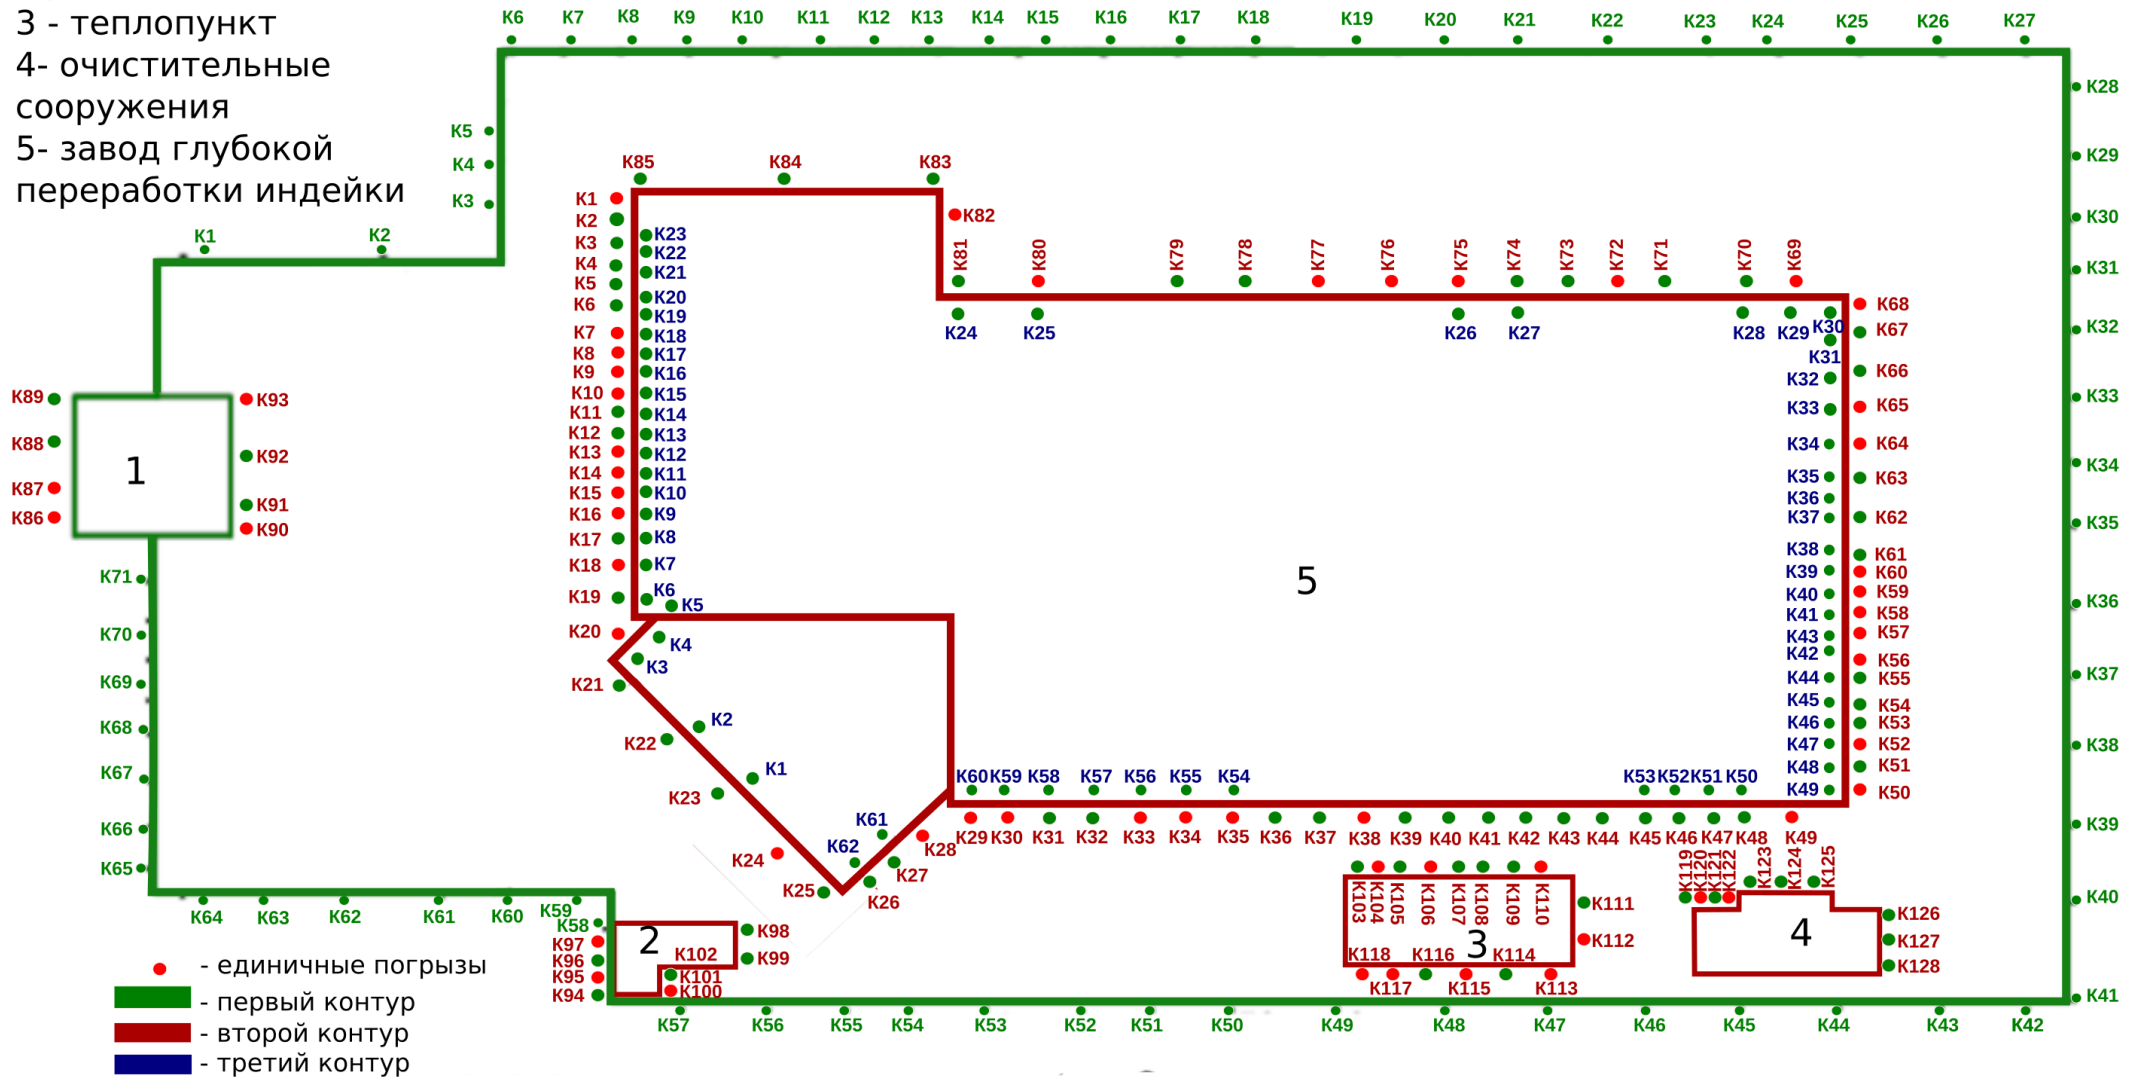

К — контрольно-истребительное устройство для дератизации коробчатого типа расположенные по внутреннему и внешнему периметру помещений и периметру ограждения

«Составил»
 Генеральный директор ООО «Альфадез»

_____/Ю.В.Супрунова
 «___» _____ 20__ г.

«Согласовано»
 Руководитель подразделения

_____/_____
 «___» _____ 20__ г.