


Схема размещения средств ПЕСТ-контроля

объект: ООО "ЗАВЕТНЫЙ МОЛОЧНЫЙ КОМБИНАТ"
территория 1 контур защиты

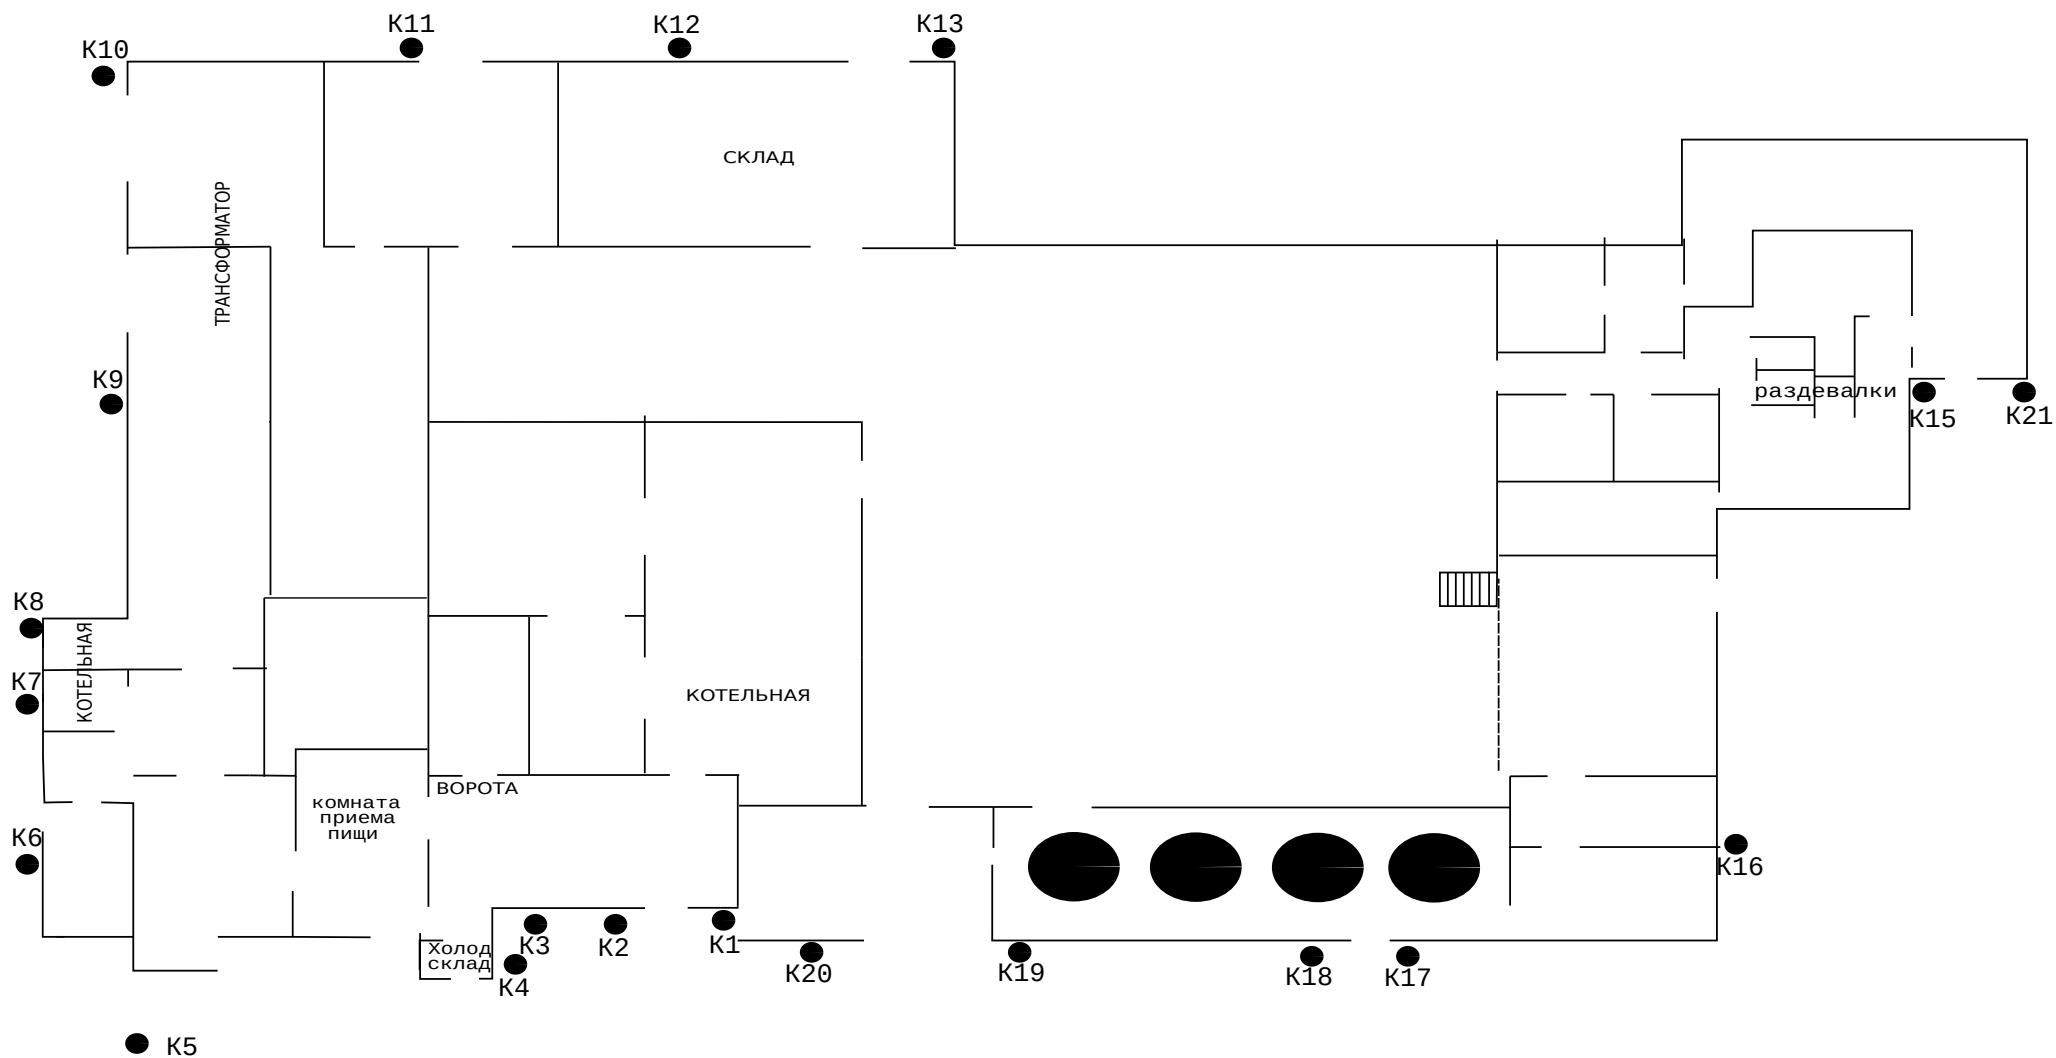

К - контрольно истребительное устройство от грызунов -42шт

«Составил»
Генеральный директор ООО «Альфадез»
_____/Ю.В.Супрунова
« ____ » _____ 20__ г.