


Схема расположения средств ПЕСТ-контроля

Объект : ООО МП "Зоринский"

2-й и 3-й контуры защиты

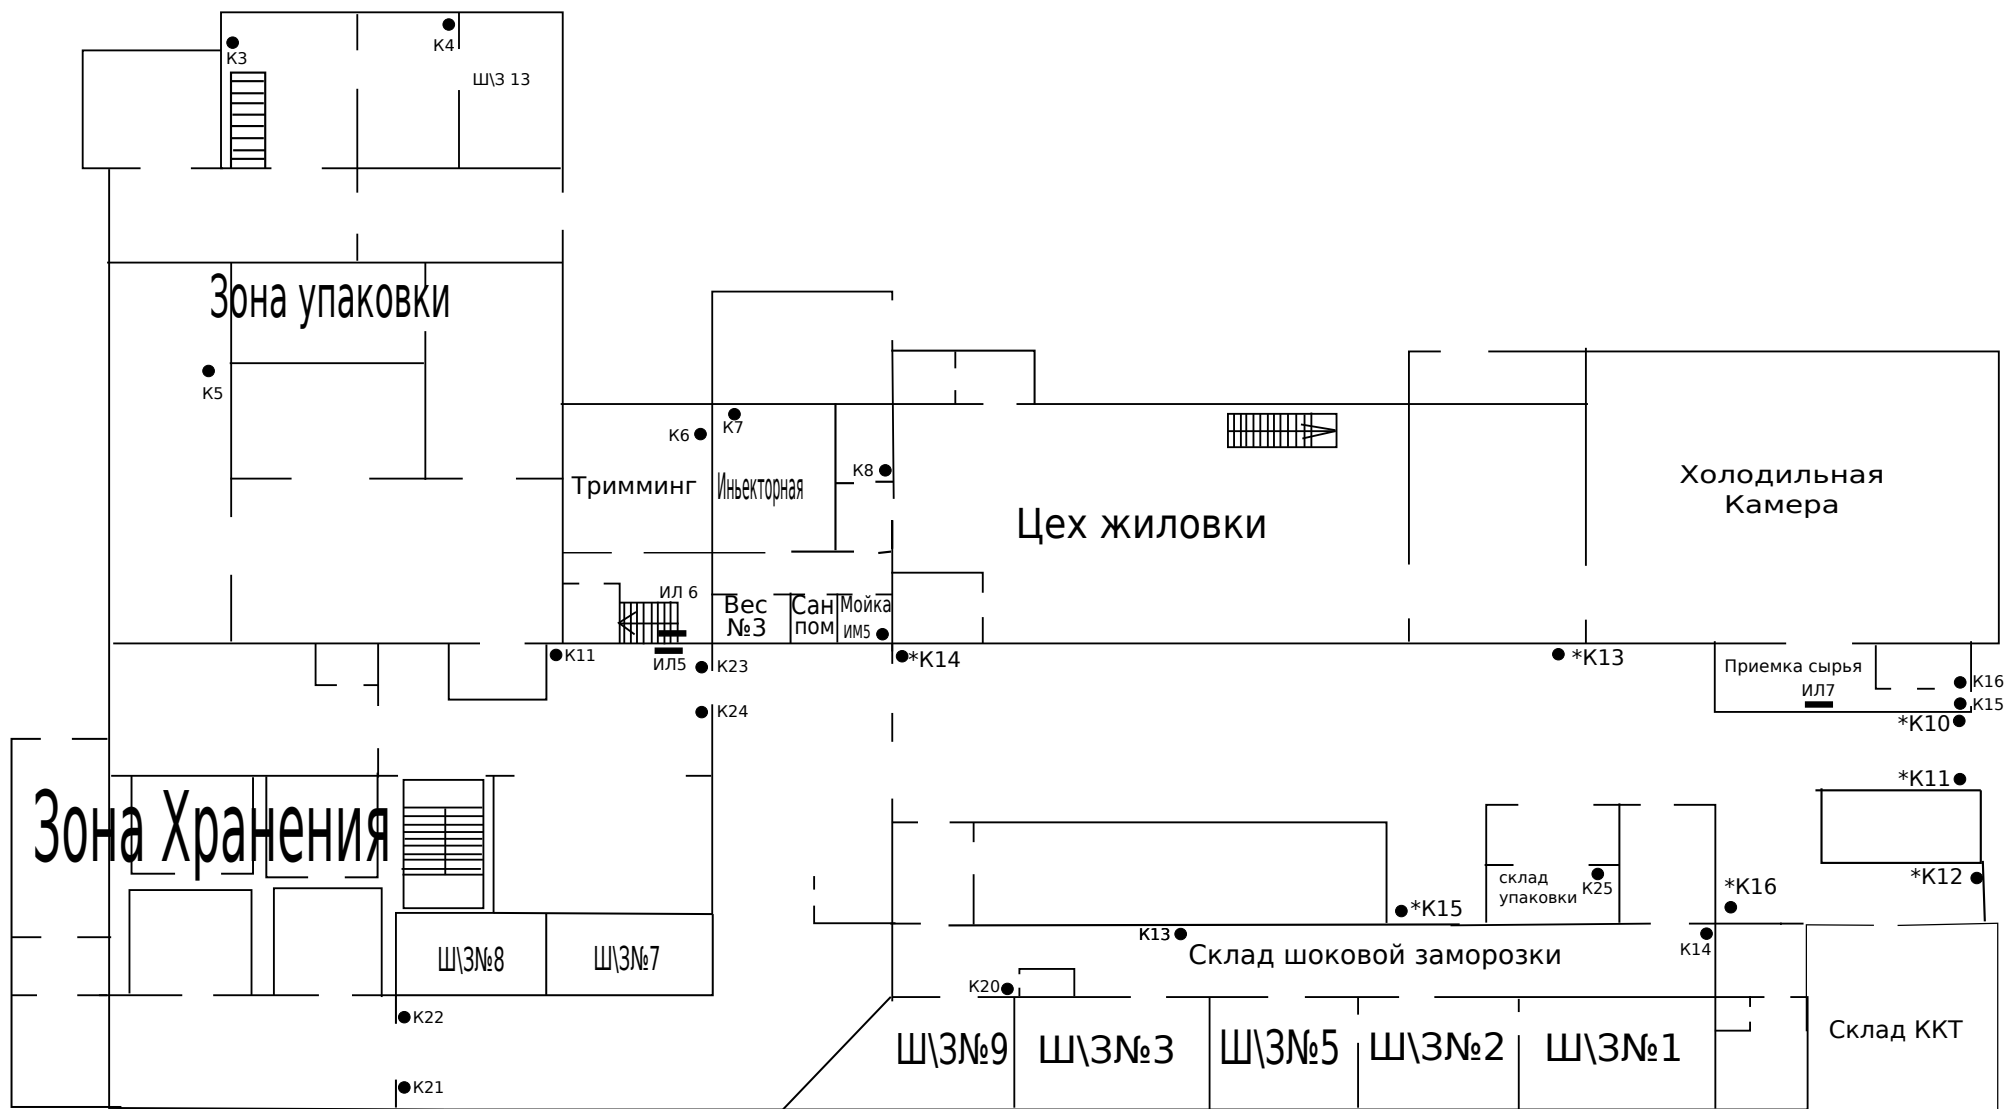

К—контрольно истребительное устройство от грызунов 3 контур - 15 шт

*К-контрольно истребительное устройство от грызунов 2 контур- 6 шт

ИЛ—инсектицидная лампа против летающих насекомых- 3 шт

ИМ—инсектомонитор против ползающих насекомых- 1 шт

Составил :

Генеральный директор ООО "Альфадез"

_____/Ю.В. Супрунова

" _____ " _____ 2025 г.