


Схема расположения средств ПЕСТ-контроля

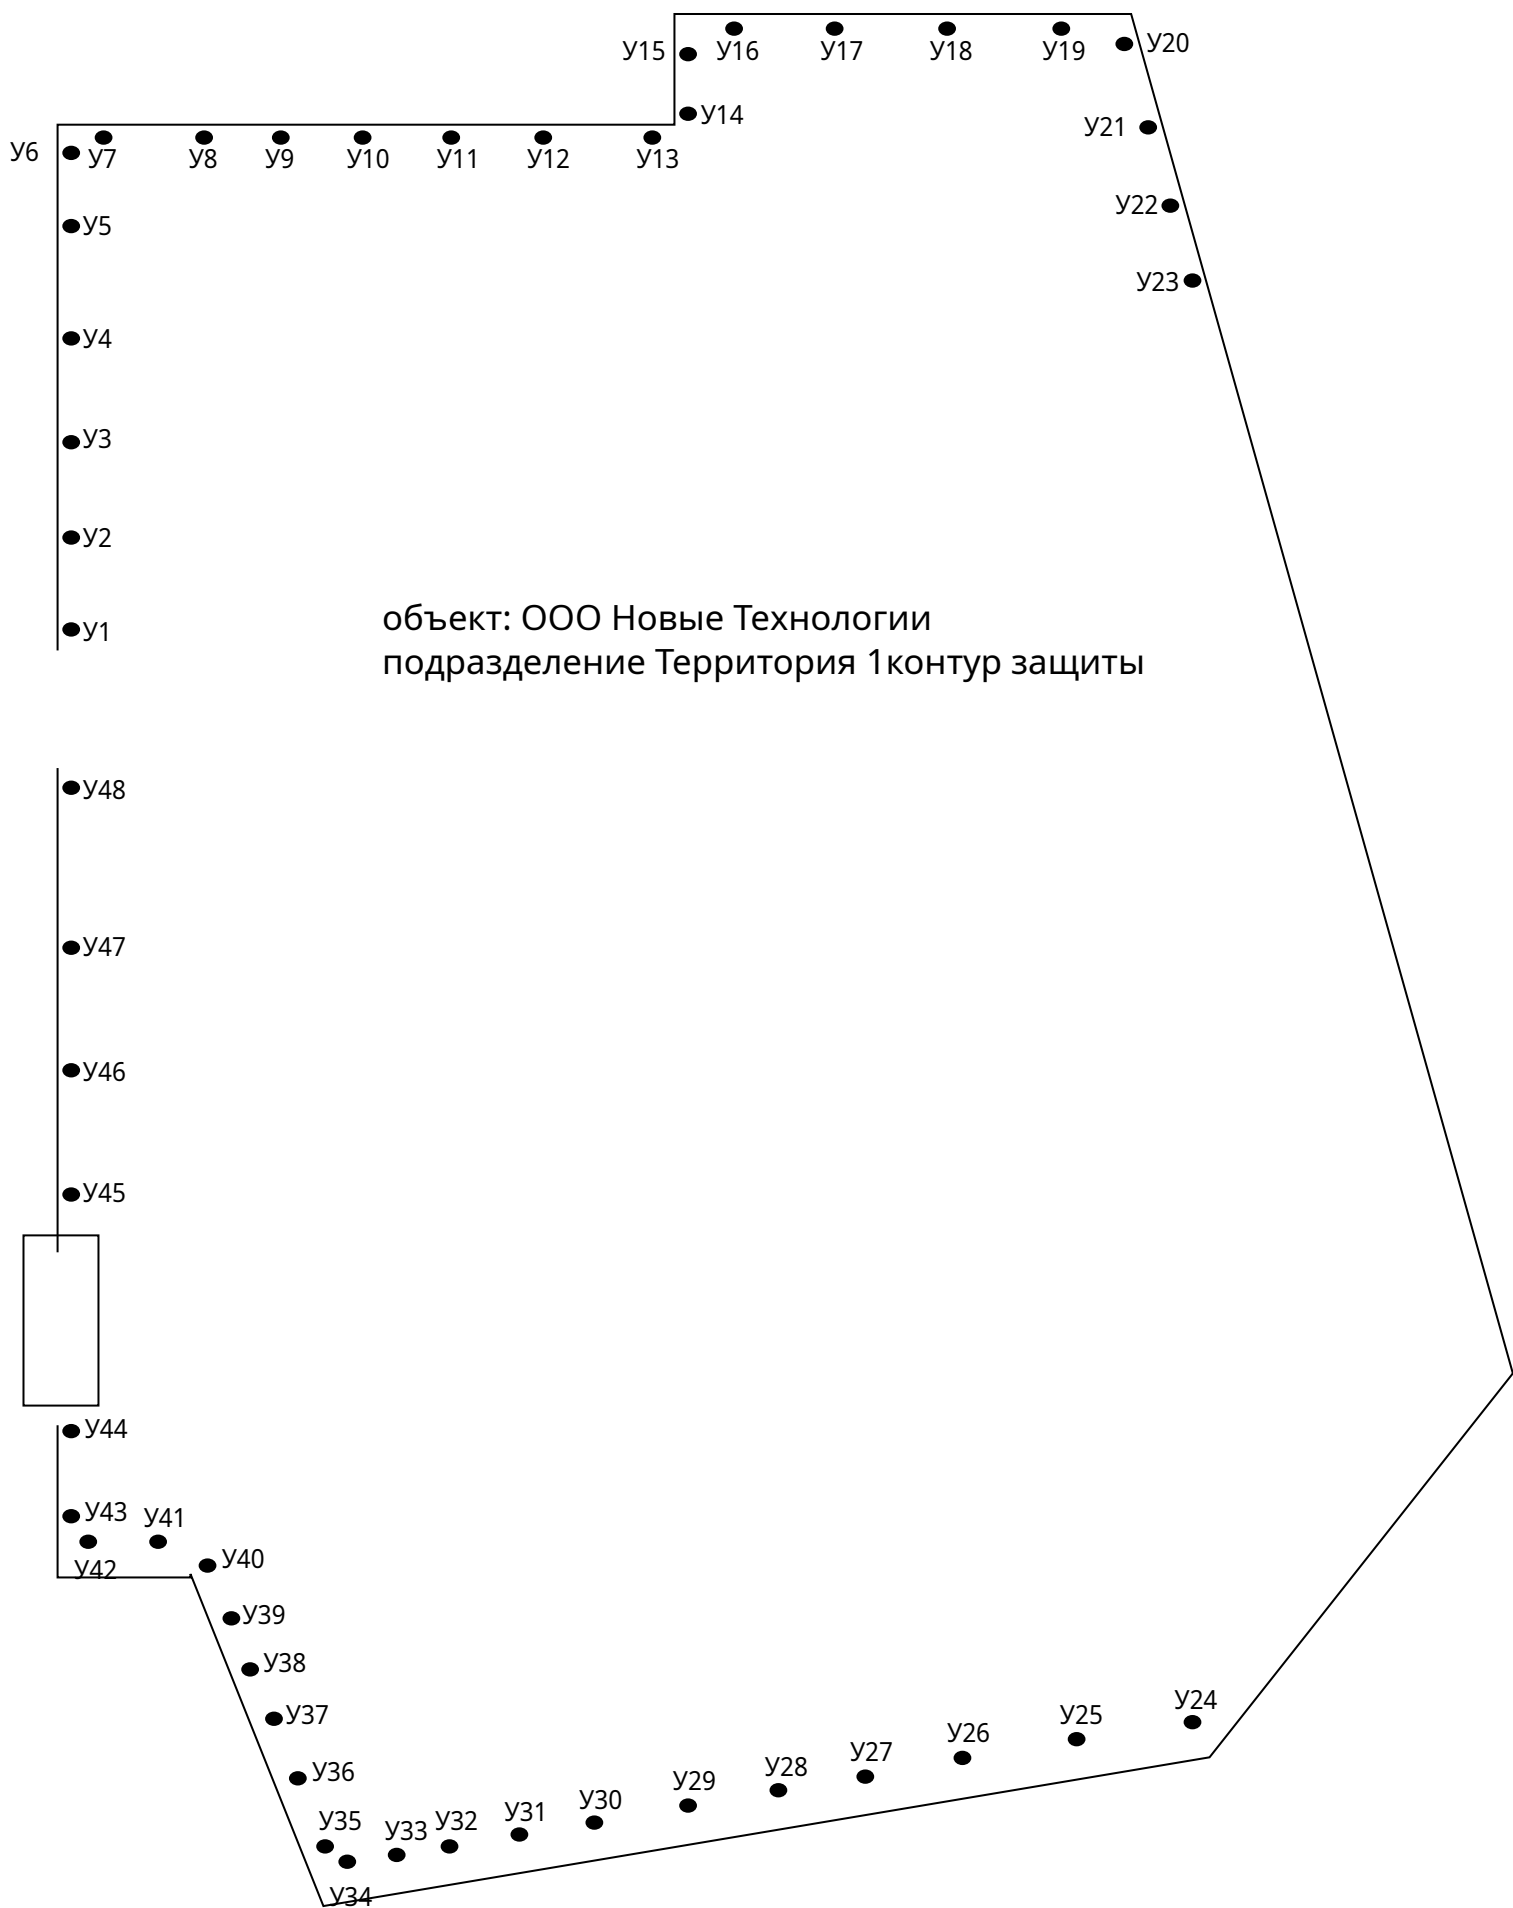

У - универсальное долгодействующее устройство - 48 шт

Составил ООО "Альфадез"