


Схема расположения средств PEST - контроля

объект: ЗАО НПП "МЕДИНЖ"
подразделение: 2 этаж, 3 контур защиты

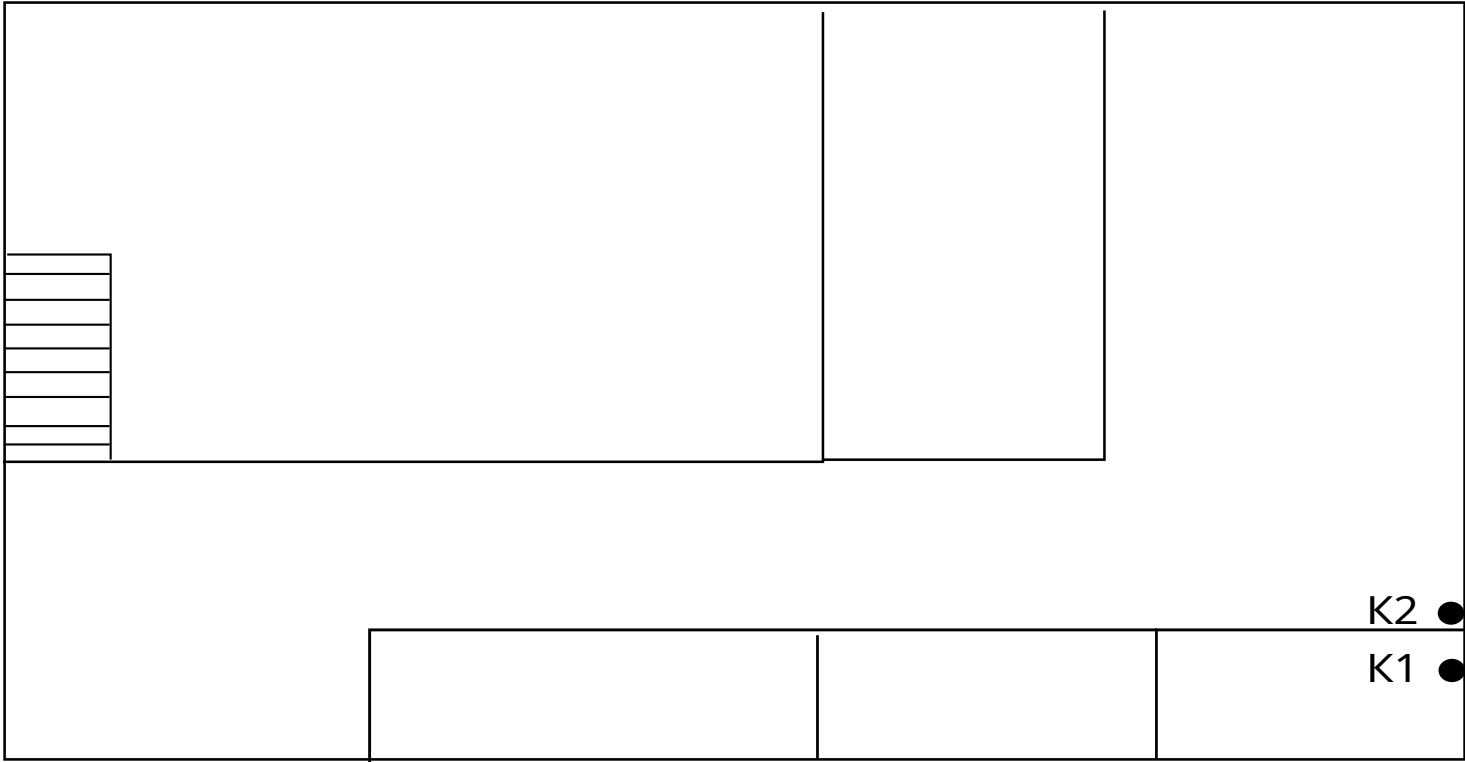

К - контрольно-истребительное устройство от грызунов - 2 шт

Составил ООО "АльфаДез"

Электронный документ передан через ЭДО СФ Калуга Астрал	
Организация ООО "АЛЬФАДЕЗ"	Информация о сертификате Сер. номер: 06C4F69D00F6ADCA8C4601FE11ED71C9A2 генеральный директор Супрунова Юлия Вадимовна