


Схема расположения средств ПЕСТ-контроля

Объект : ООО МП "Зоринский"

3-й контур защиты 2 этаж

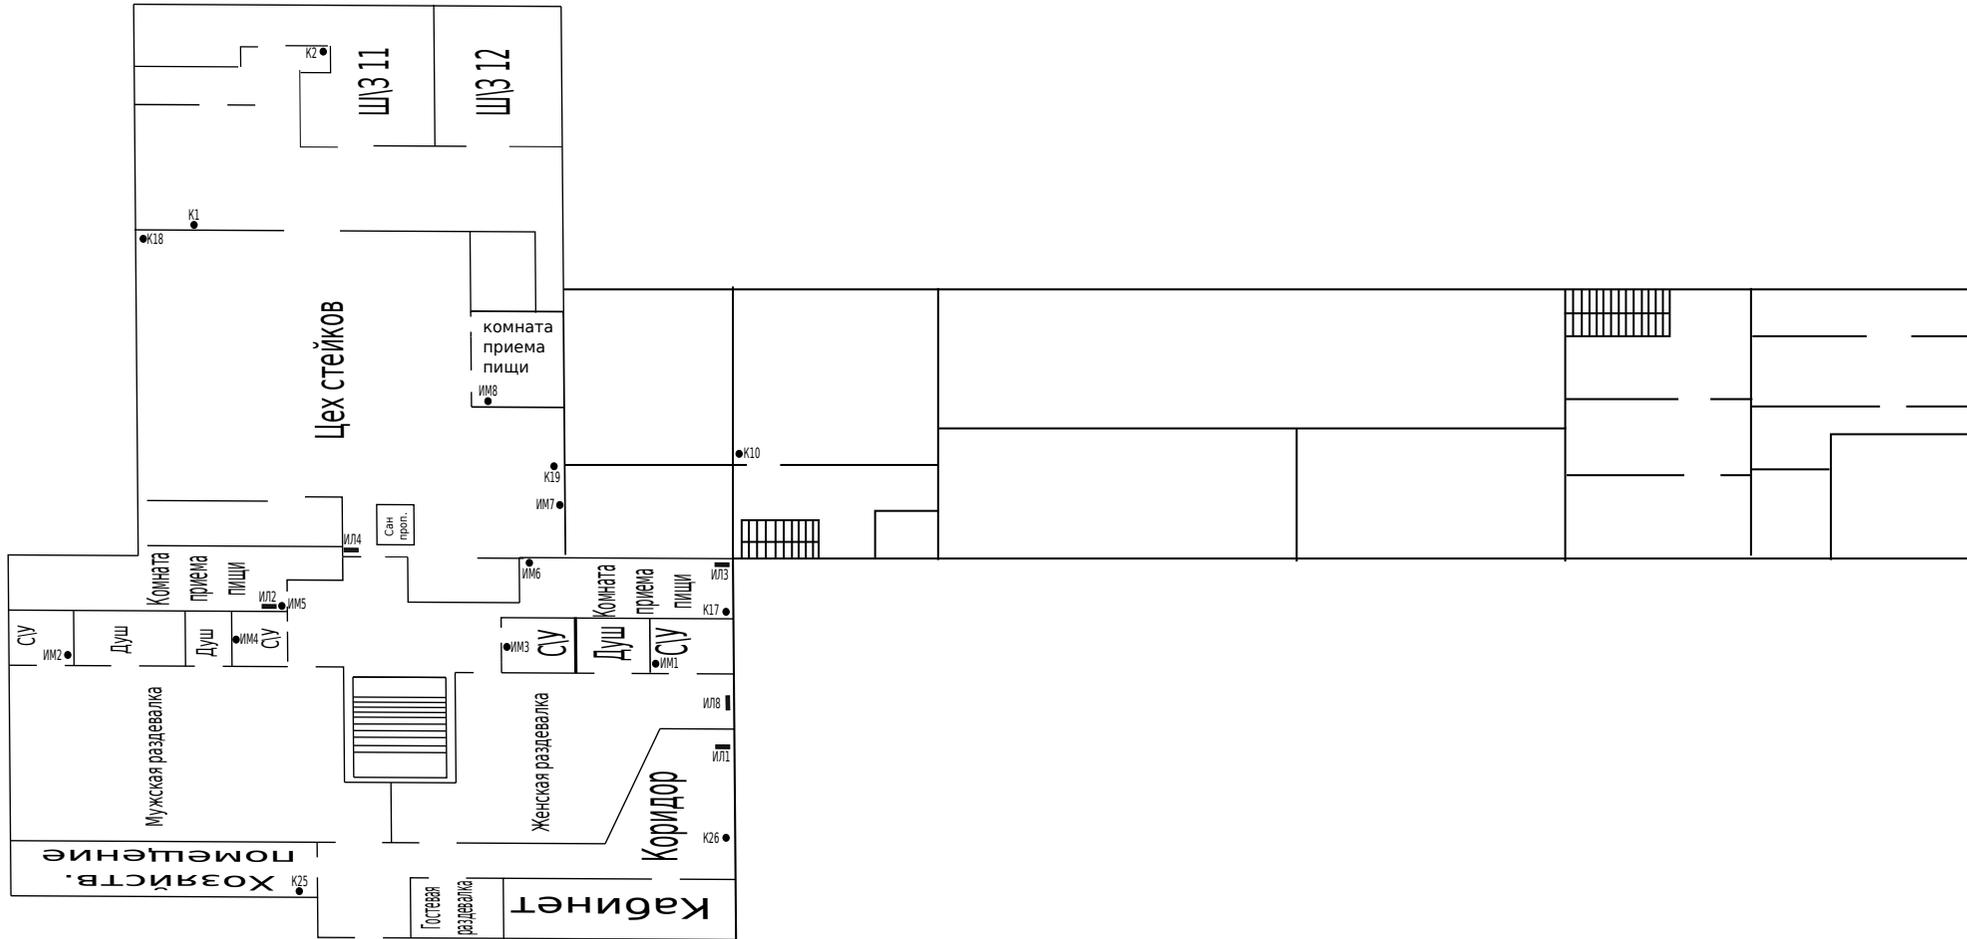

К—контрольно истребительное устройство от грызунов- 9 шт

ИЛ—инсектицидная лампа против летающих насекомых- 4 шт

ИМ—инсектомонитор против ползающих насекомых- 7 шт

Составил :

Генеральный директор ООО "Альфадез"

_____/Ю.В. Супрунова

" _____ " _____ 2025 г.