


Схема размещения средств ПЕСТ-контроля

объект: ООО "ЗАВЕТНЫЙ МОЛОЧНЫЙ КОМБИНАТ"
помещения 3й контур защиты

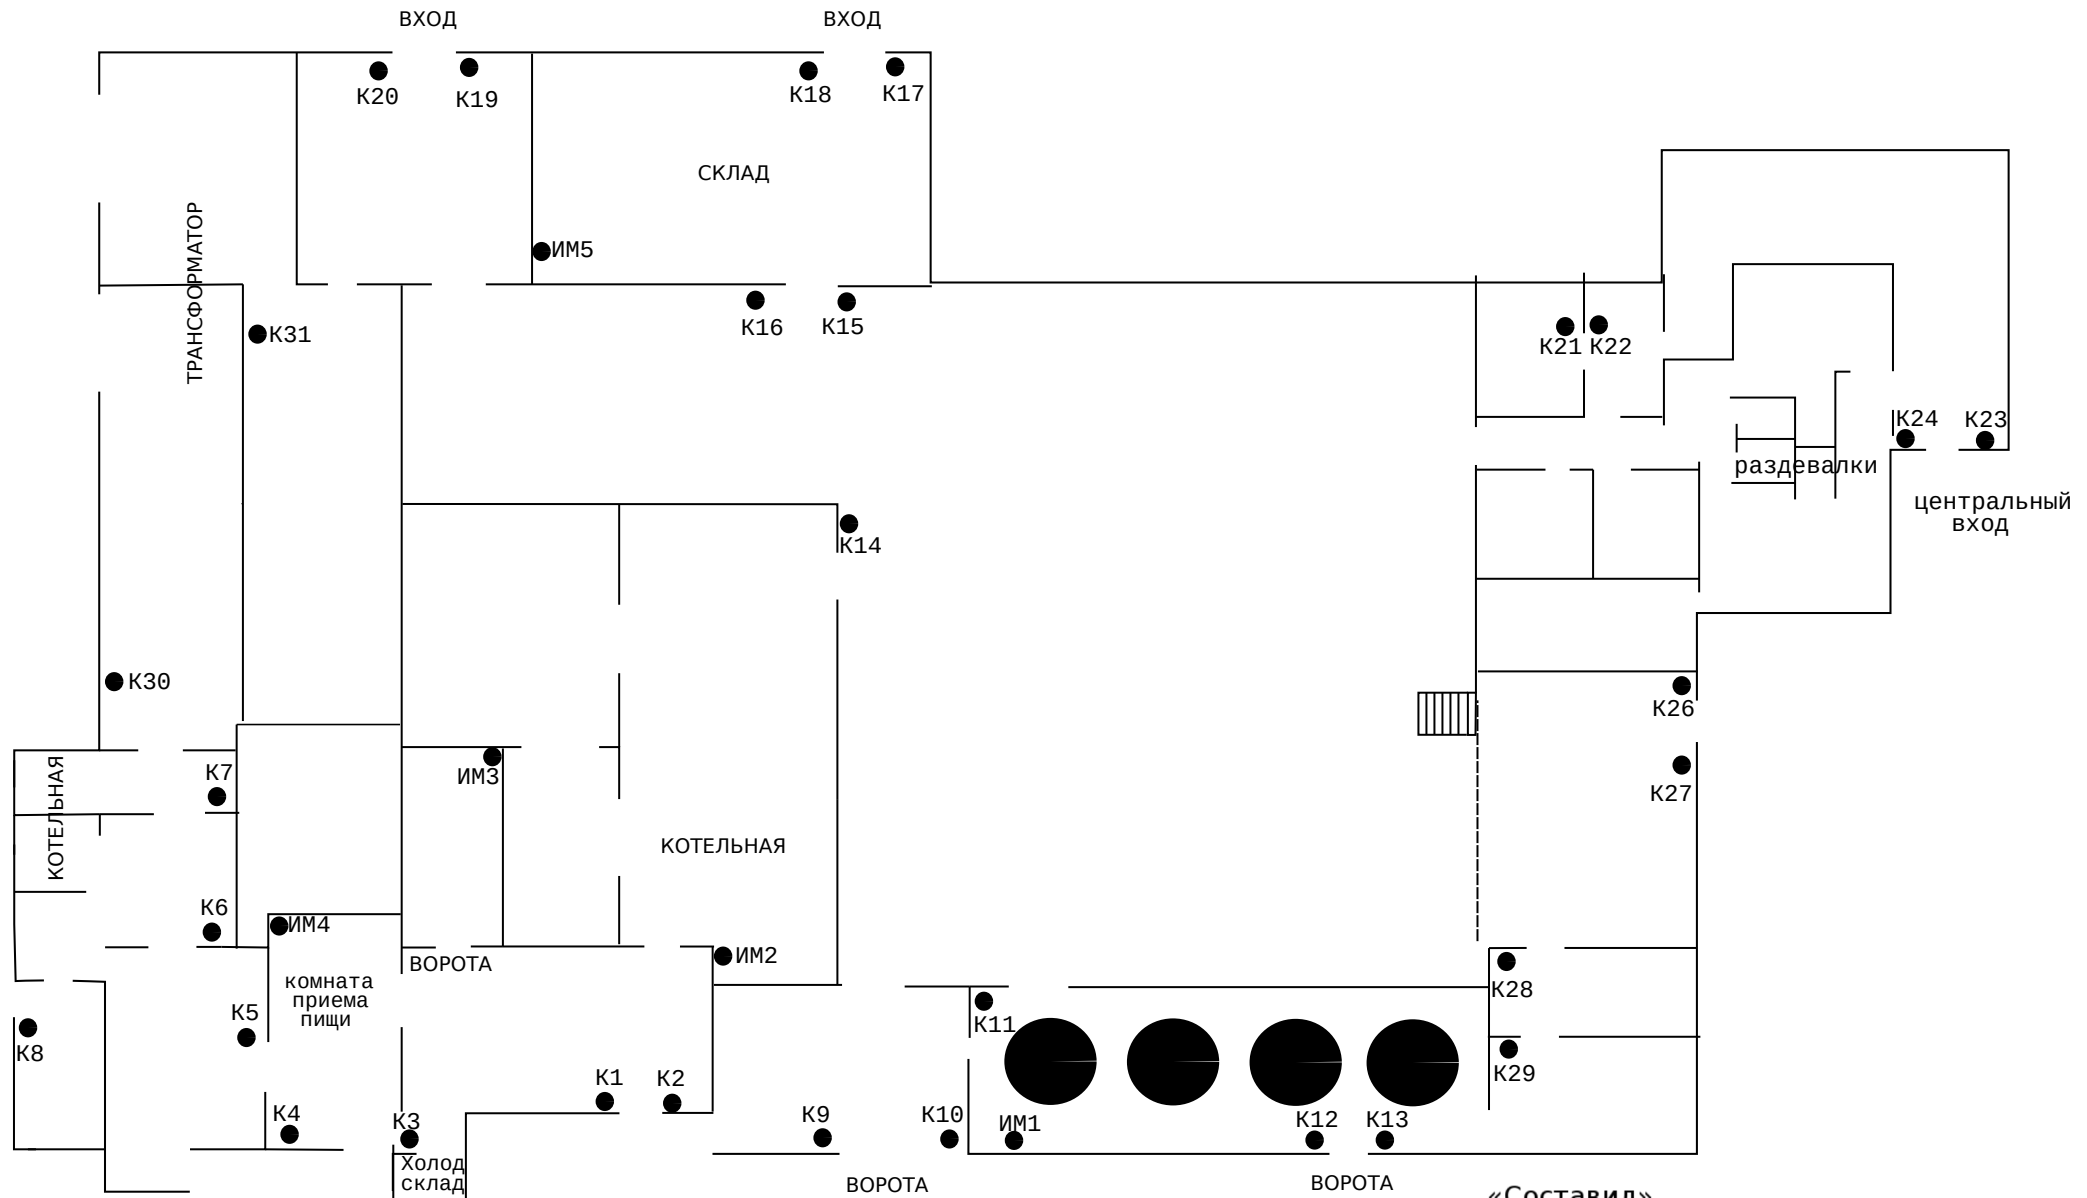

К - контрольно истребительное устройство от грызунов - 29 шт
ИМ - инсектомониторы - 5 шт

«Составил»
Генеральный директор ООО «Альфадез»
_____/Ю.В.Супрунова
« ____ » _____ 20__ г.