


Схема расположения средств ПЕСТ-контроля

объект: ООО Новые Технологии
подразделение Плодово-ягодный цех Зконтур защиты

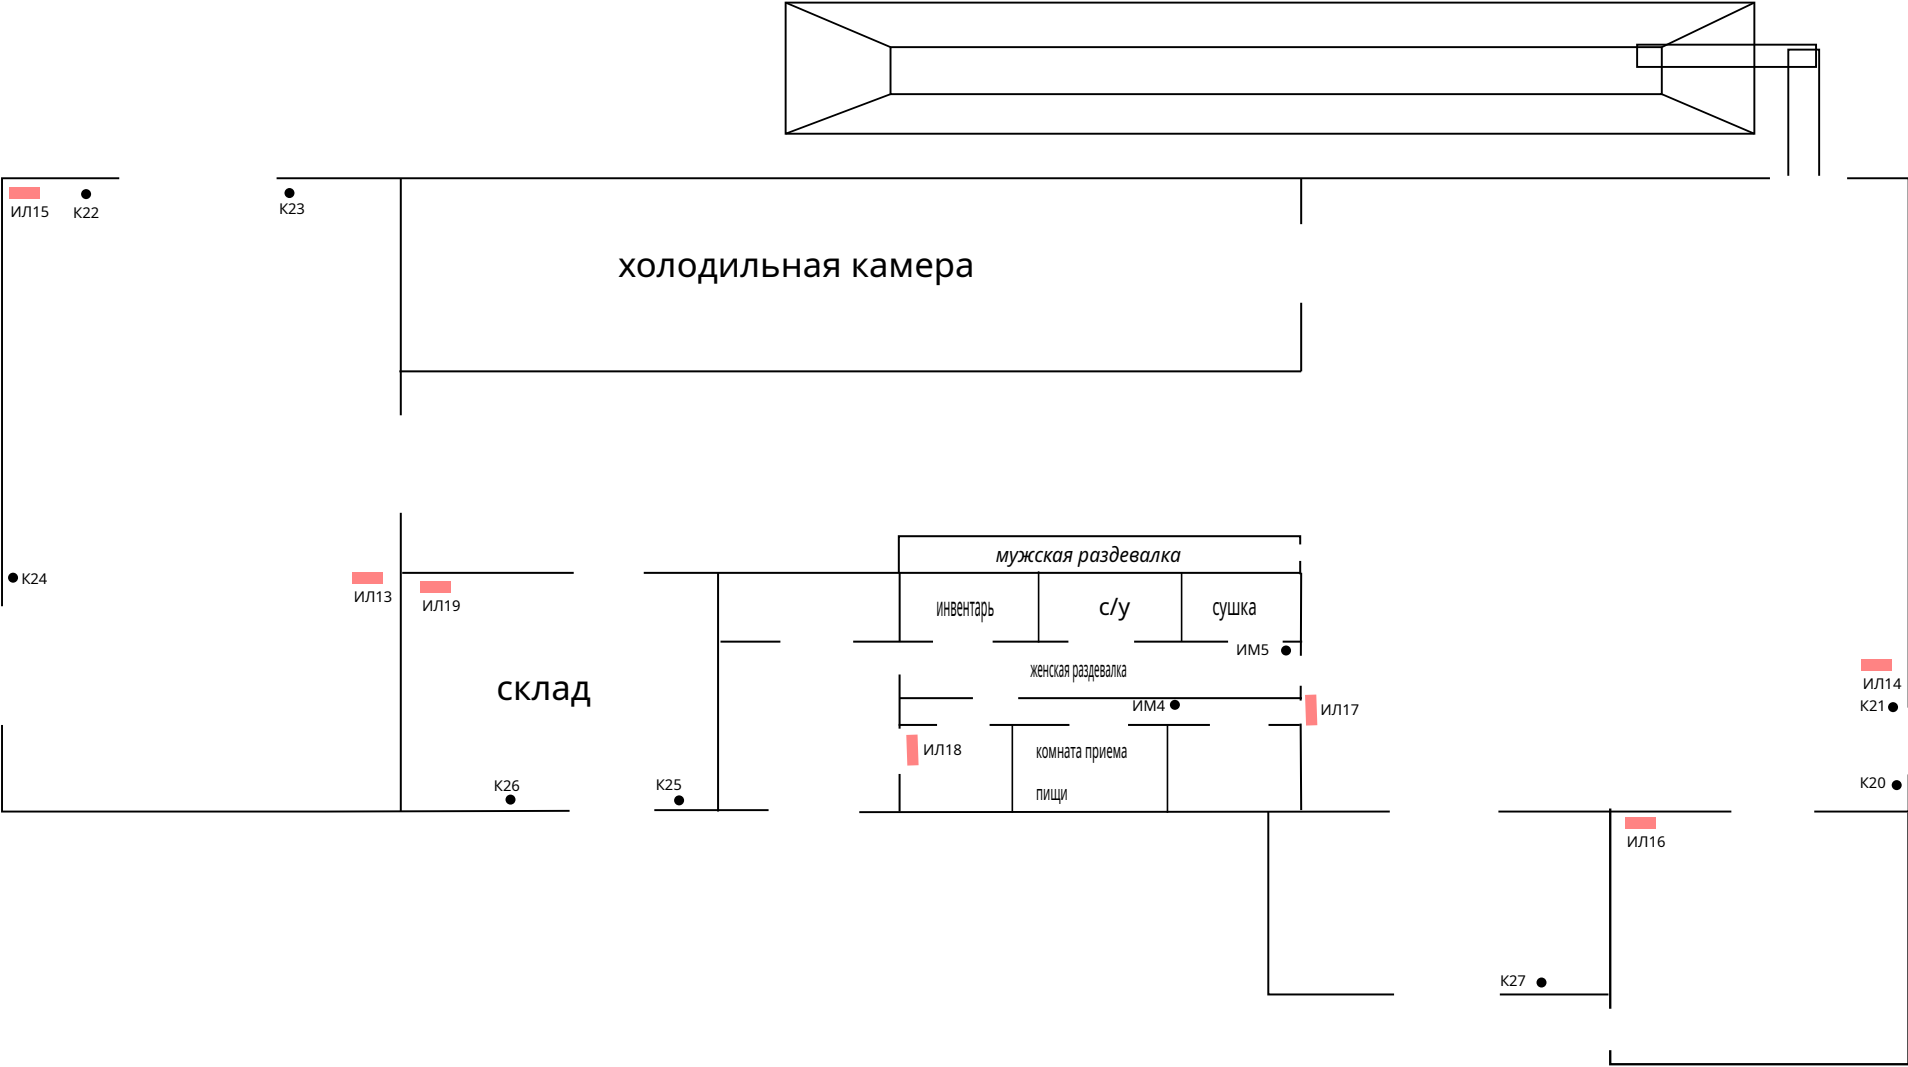

К-контрольно-истребительное устройство от грызунов 8 шт
ИМ - инсектомонитор от ползующих насекомых 2 шт
ИЛ - инсектолампа от летающих насекомых 7 шт

Составил ООО "АльфаДез"