


Схема расположения средств PEST - контроля

объект: ООО "УК "Русмолко"

Территория 1 КОНТУР ЗАЩИТЫ

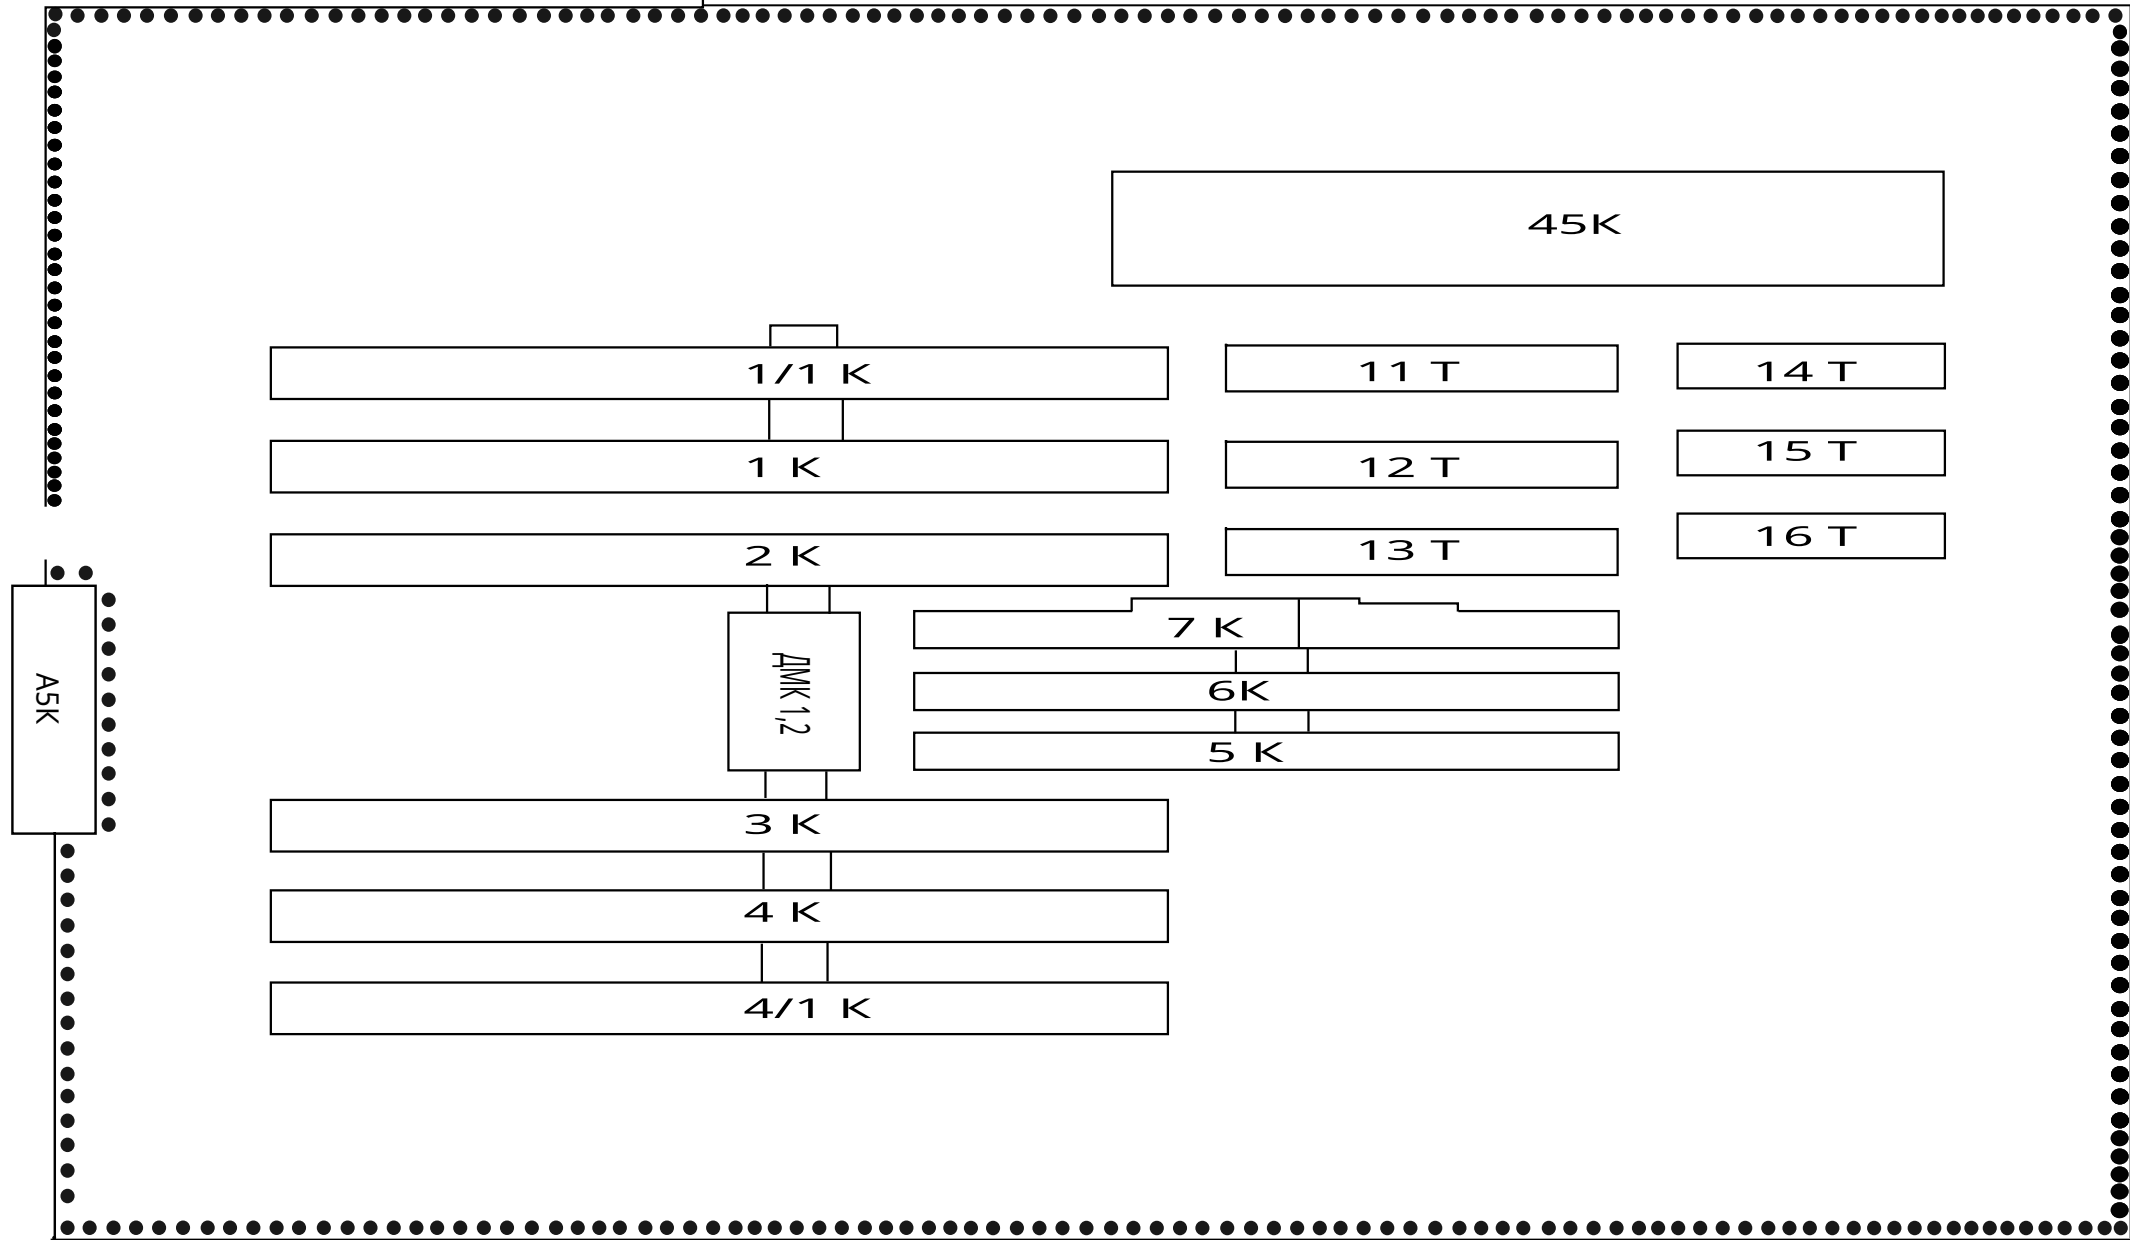

К - контрольно-истребительное устройство от грызунов (1 контур защиты)

Составил ООО "Альфадез"