


Схема расположения средств ПЕСТ-контроля

объект: АО Саратовский хлебокомбинат им Стружкина
подразделение: Дрожжевой цех 3 этаж 3 контур защиты

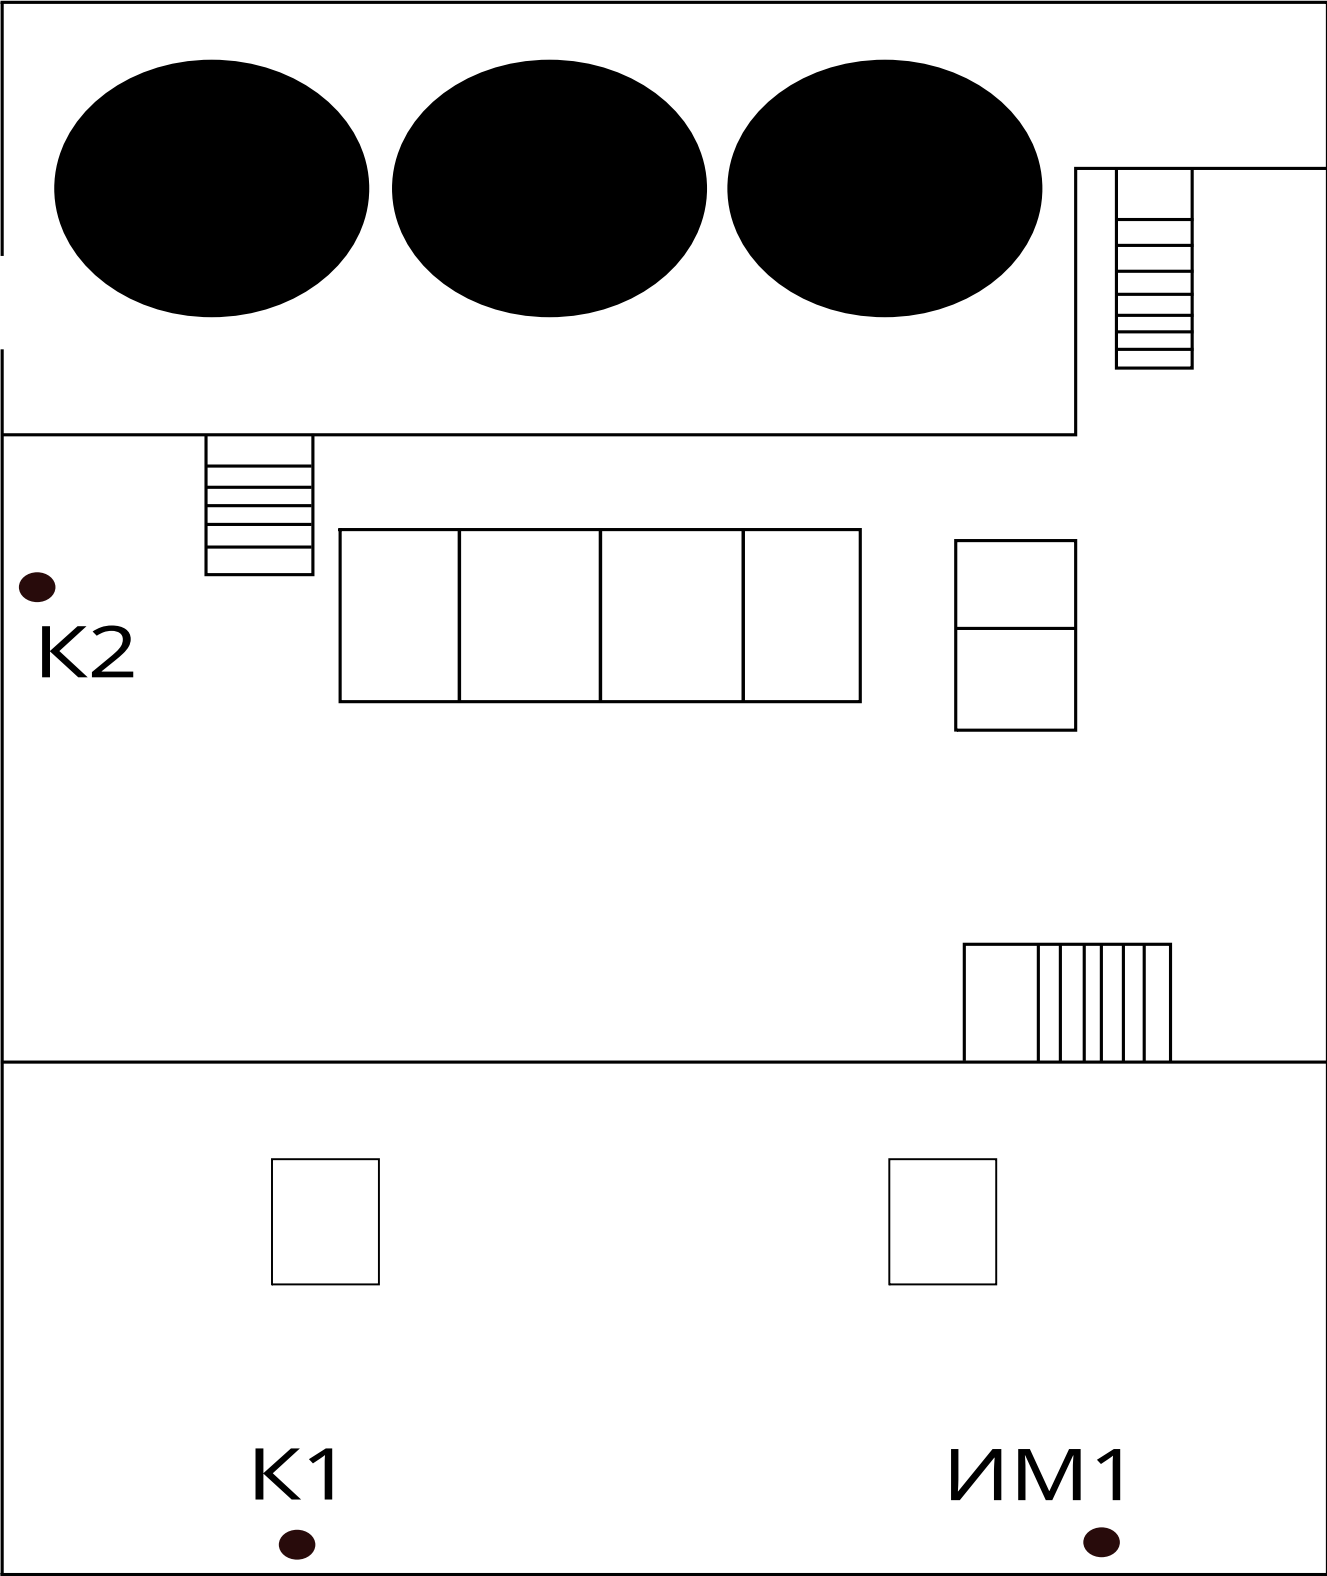

К - контрольно-истребительное устройство от грызунов - 2 шт
ИМ- инсектомонитор от ползающих насекомых - 1 шт

Составил ООО "Альфадез"