


Схема расположения средств ПЕСТ-контроля

объект: АО Саратовский хлебокомбинат им Стружкина
подразделение: Производство 1 этаж 3 контур защиты

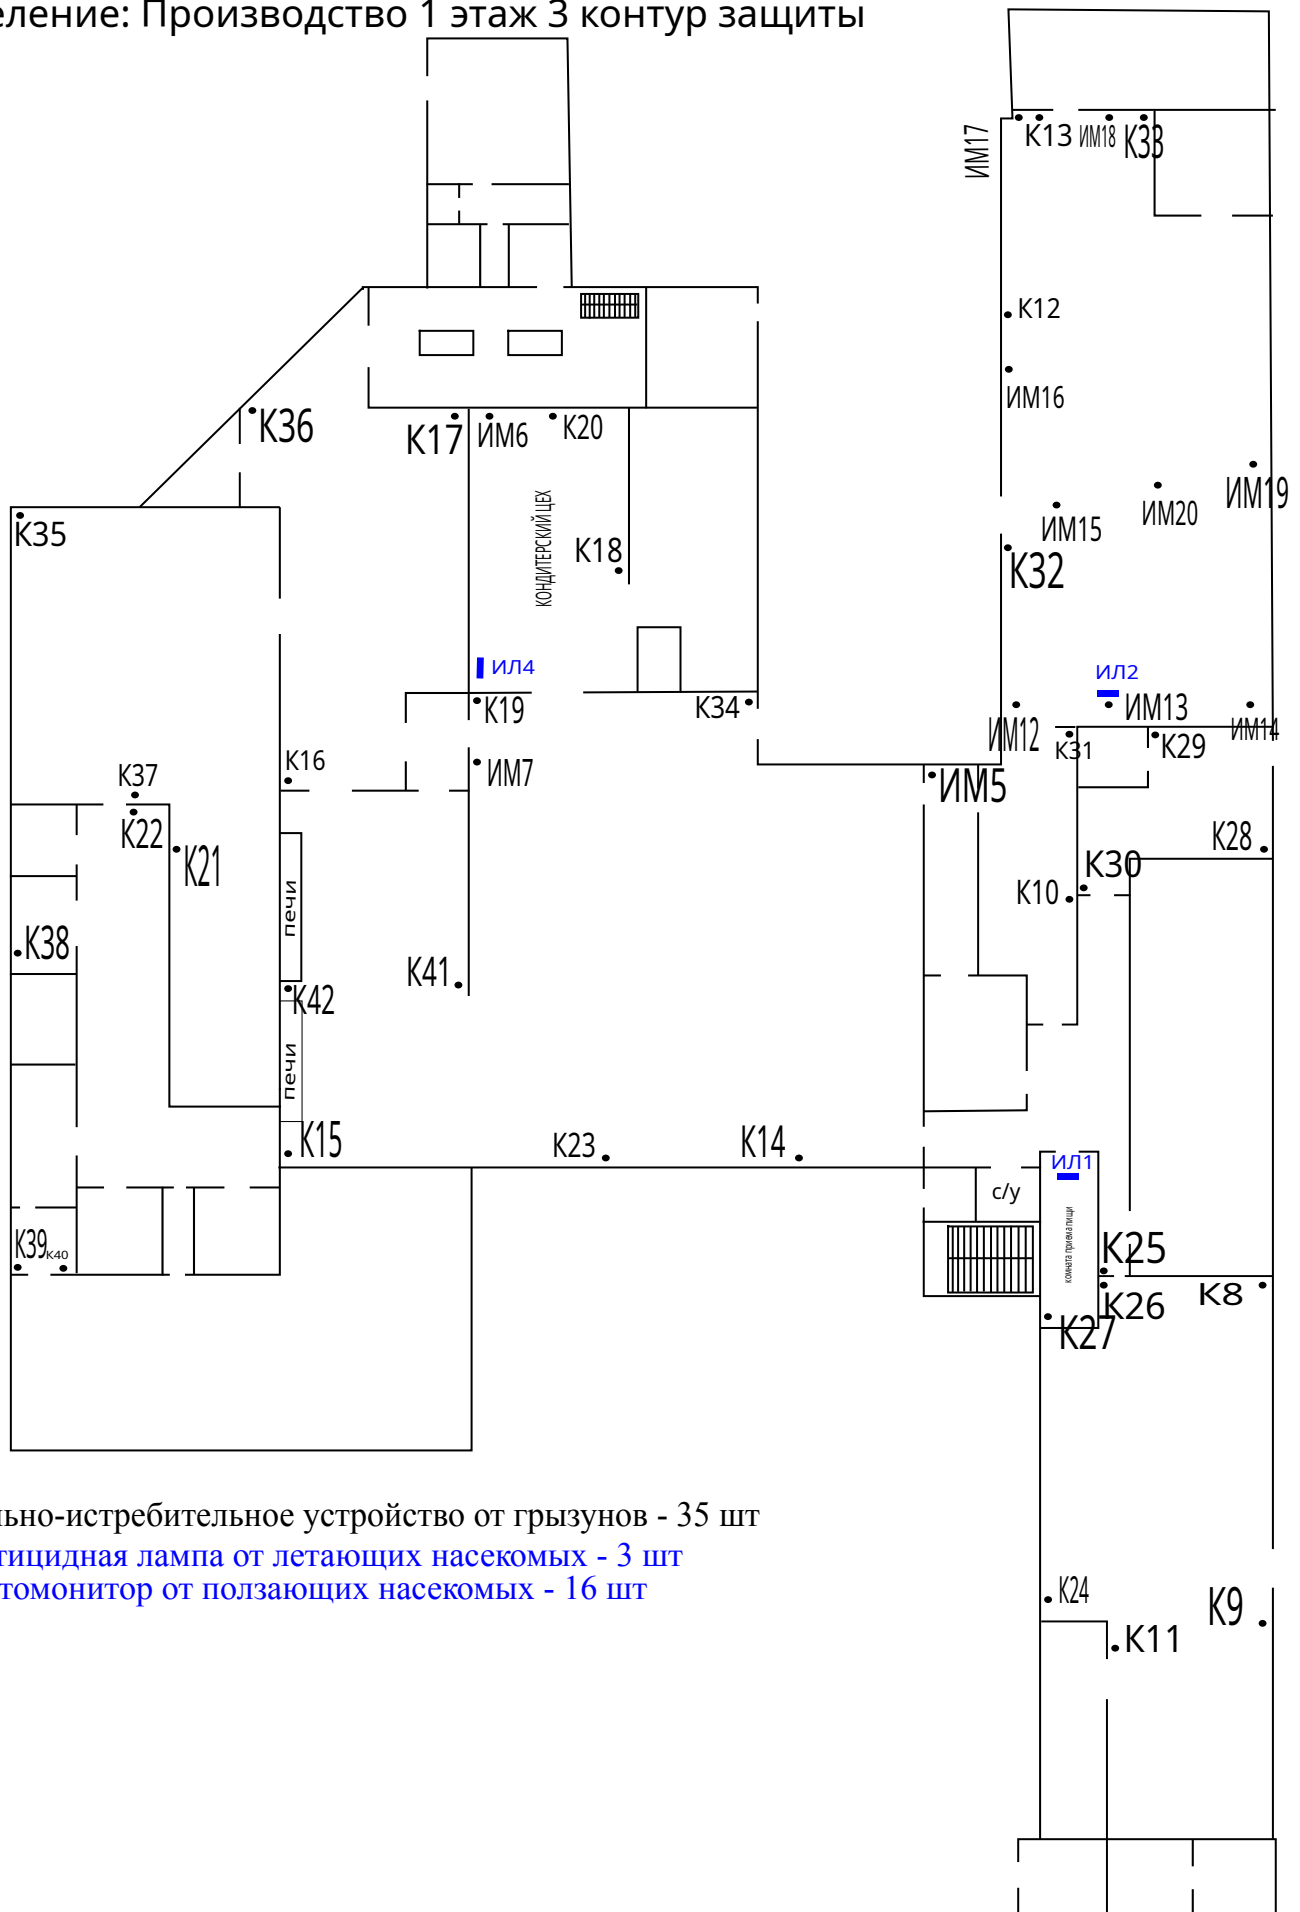

К - контрольно-истребительное устройство от грызунов - 35 шт

ИЛ - инсектицидная лампа от летающих насекомых - 3 шт

ИМ - инсектомонитор от ползающих насекомых - 16 шт

Составил ООО "Альфадез"