


Схема расположения средств ПЕСТ-контроля

объект: АО Саратовский хлебокомбинат им Стружкина

подразделение: Тестомесильный цех 1 этаж 3 контур защиты

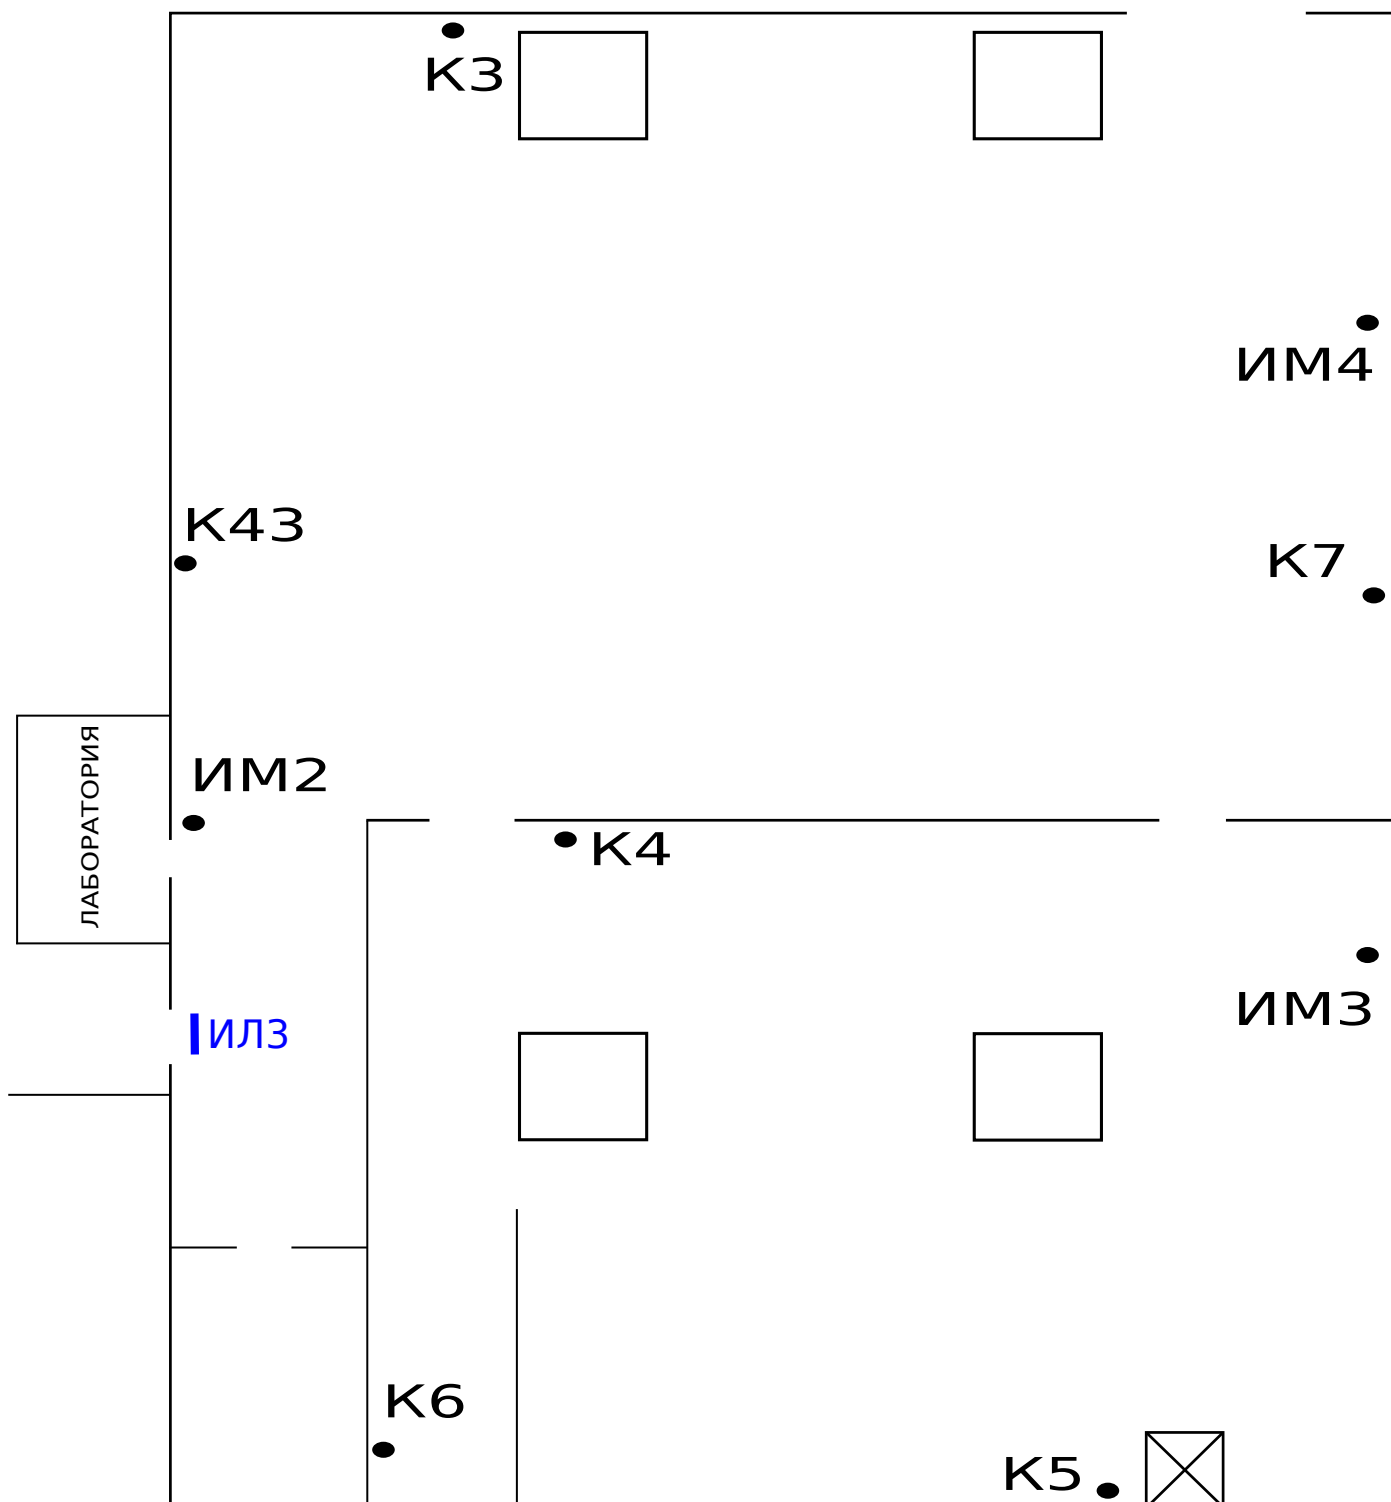

К - контрольно-истребительное устройство от грызунов - 6 шт

ИМ - инсектомонитор от ползающих насекомых - 3 шт

ИЛ - инсекто лампа от летающих насекомых - 1 шт

Составил ООО "Альфадез"