


Схема расположения средств ПЕСТ-контроля

объект: ООО Новые Технологии
подразделение Цех глазировки Зконтур защиты

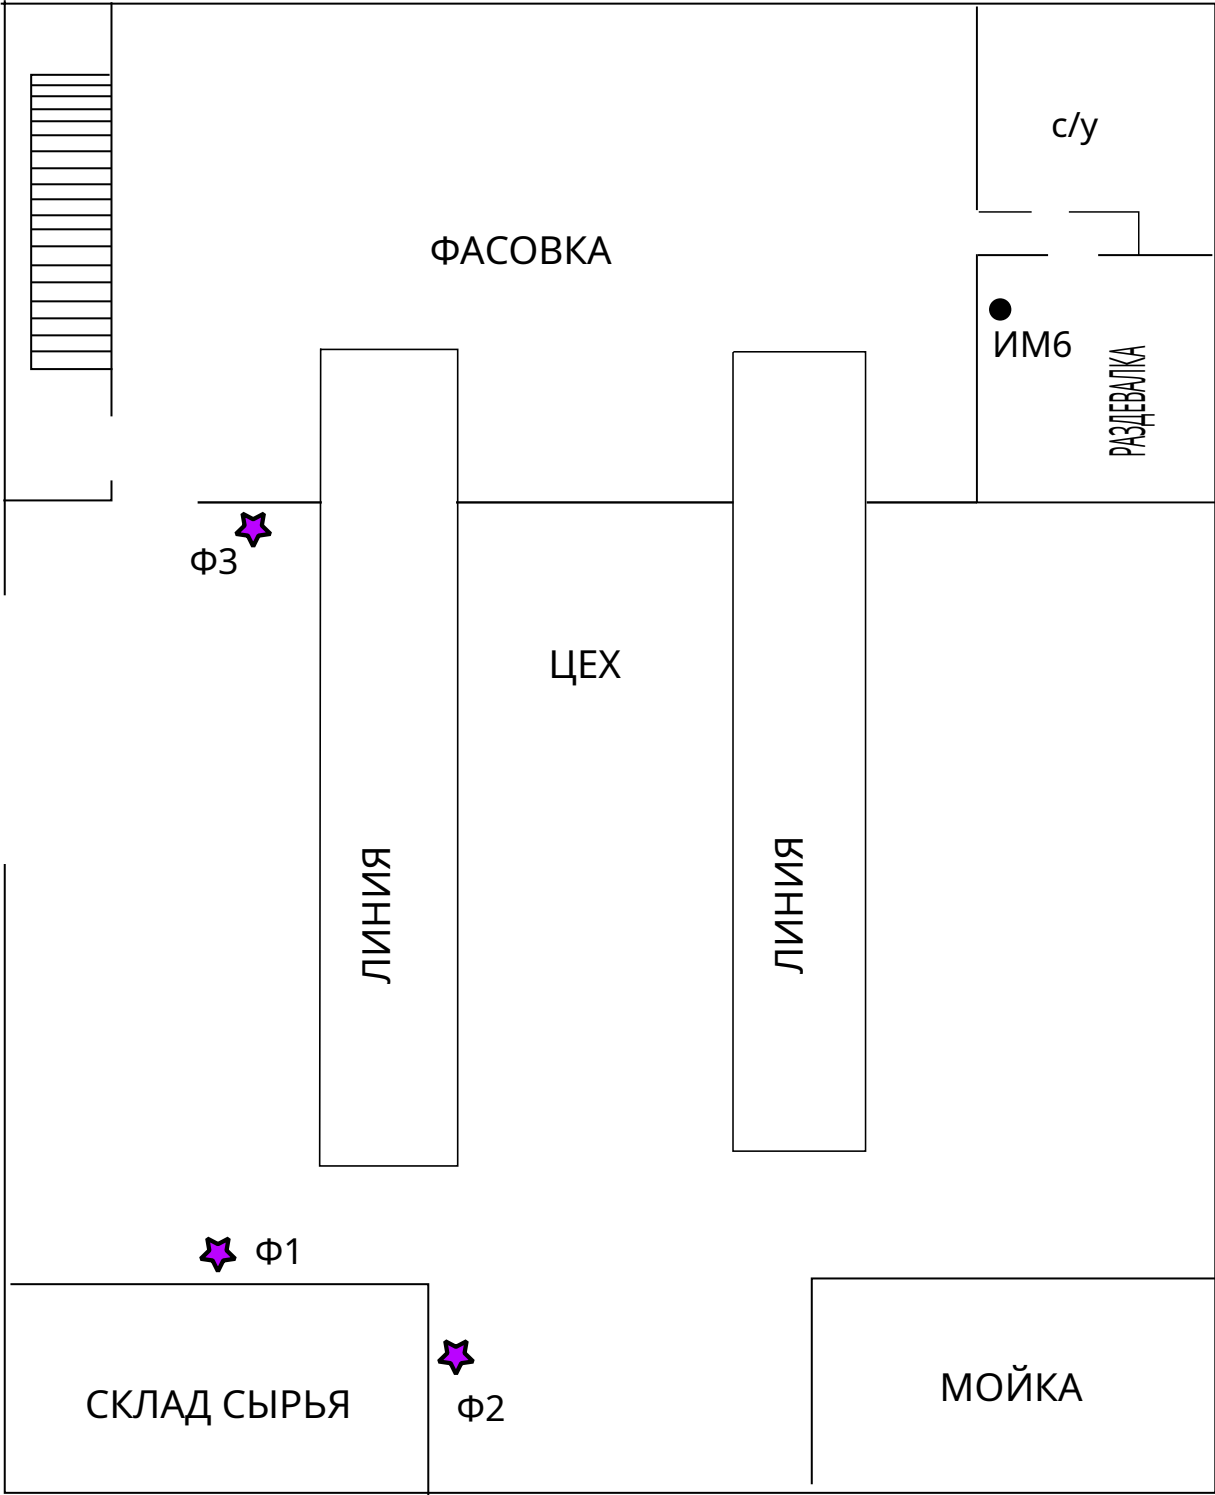

ИМ - инсектомонитор от ползающих насекомых - 1 шт
Ф-ферромоннные ловушки от летающих насекомых - 3 шт

Составил ООО "Альфадез"