


Схема расположения средств пест контроля на предприятии "Кондитерская Фабрика Саратовская"

План территории

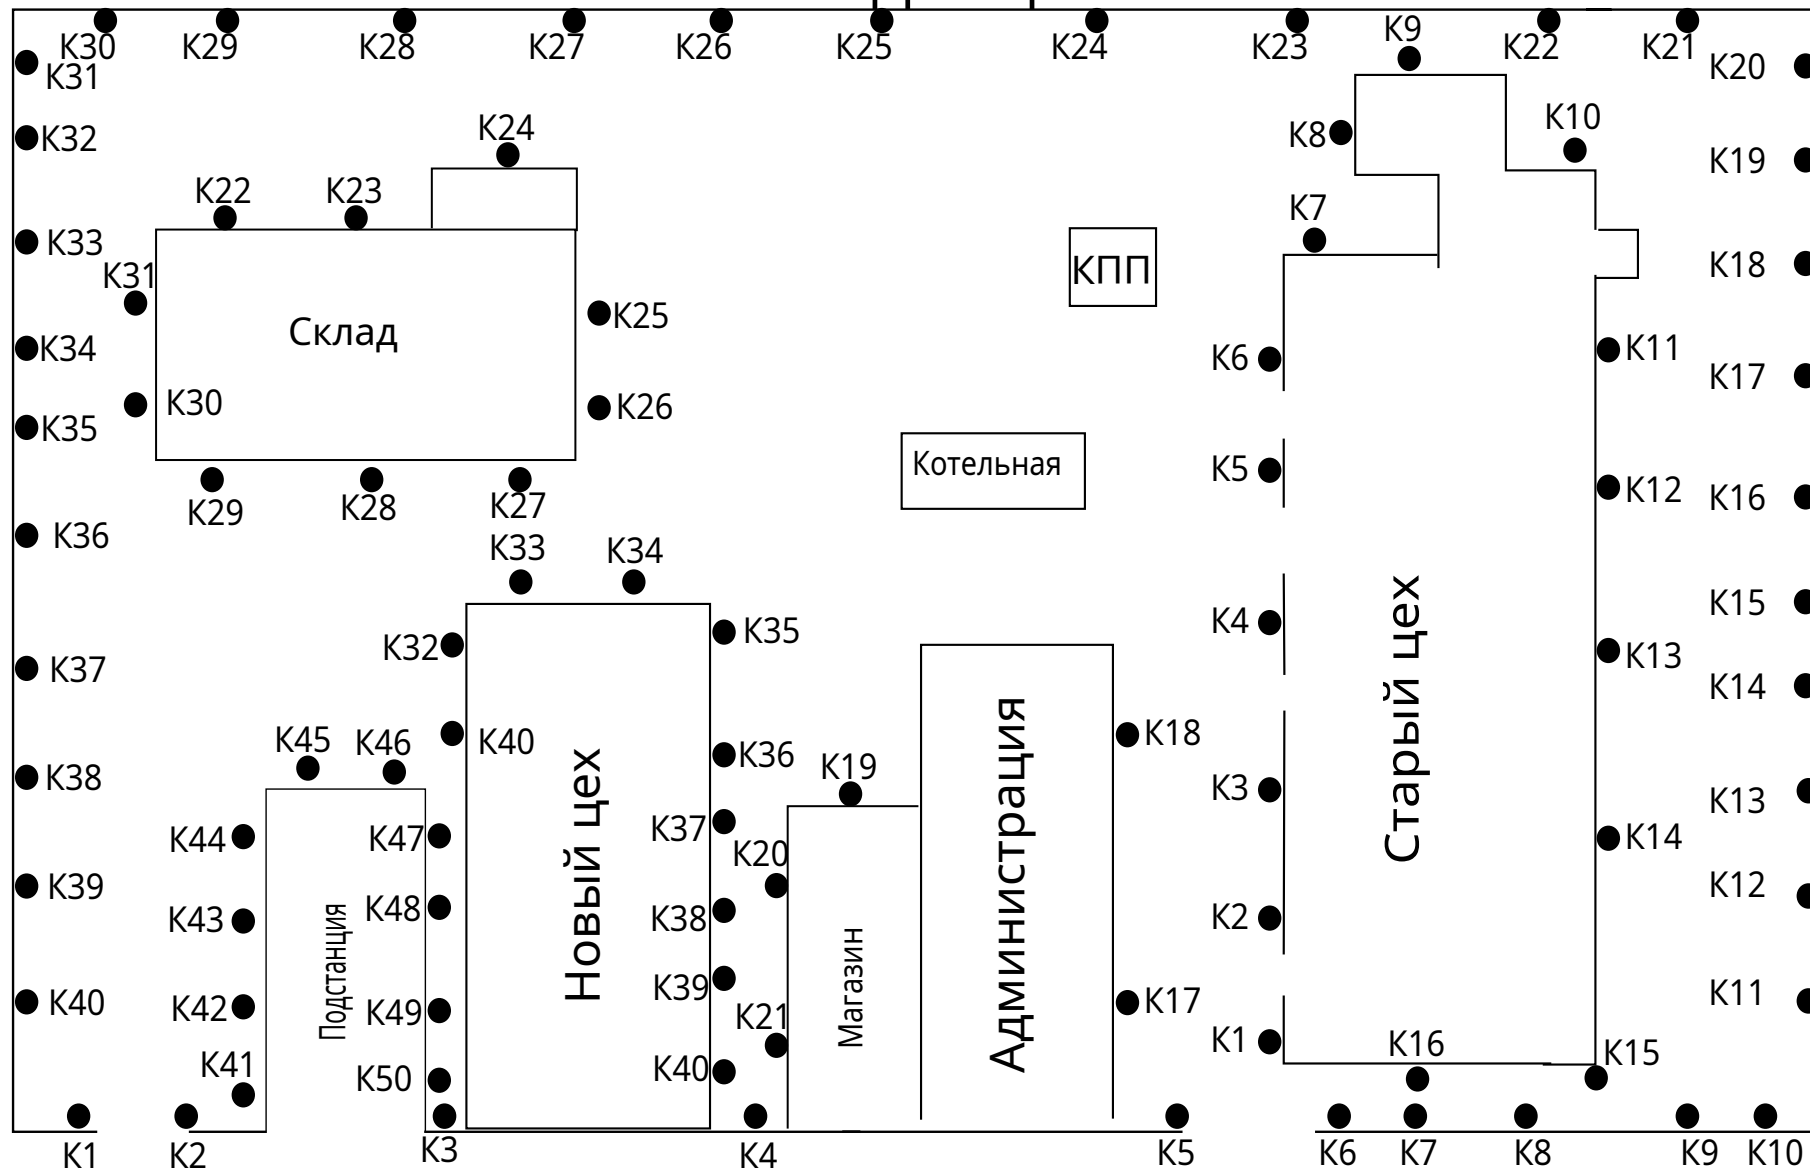

Составил ООО "Альфадез"

1 контур - 50 шт КИУ