


Схема расположения средств пест контроля

объект: Кондитерская фабрика «Саратовская» ИП Суткевич Л.В.
подразделение: Бытовые помещения
Новый корпус 3 контур защиты

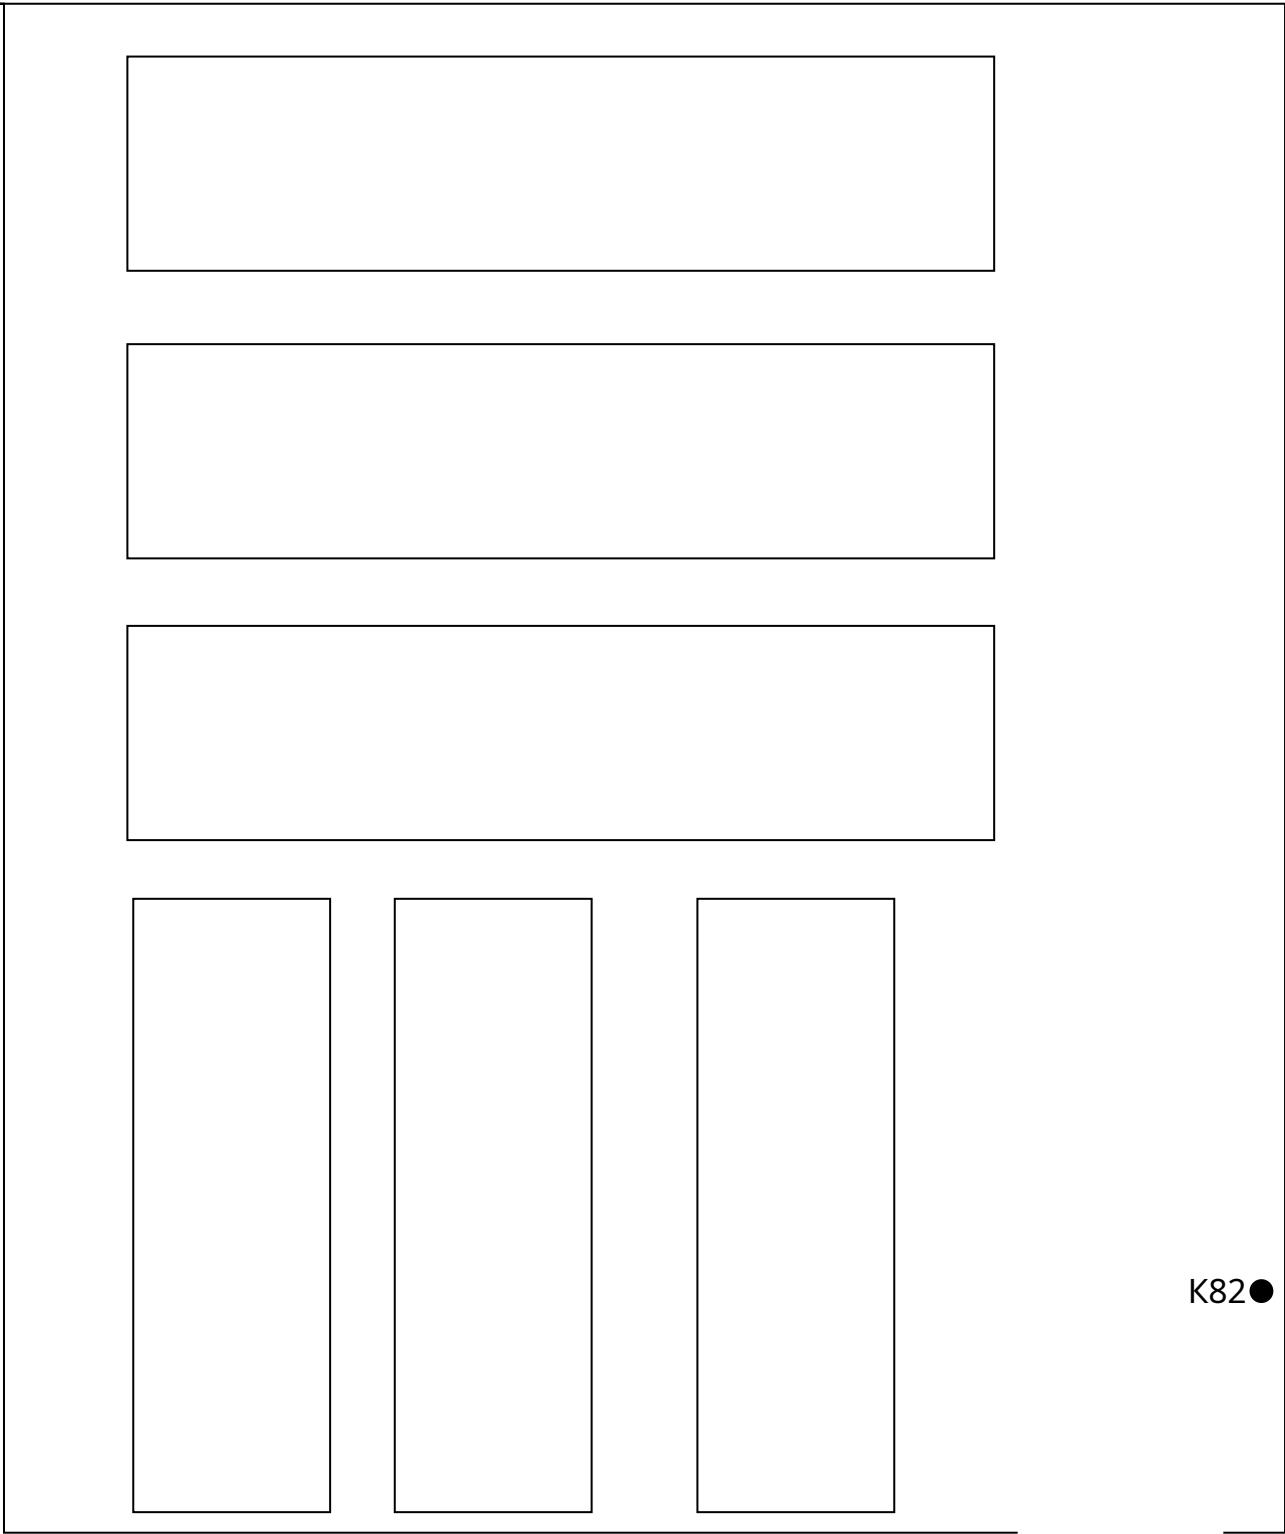

К-КОНТРОЛЬНО ИСТРЕБИТЕЛЬНОЕ УСТРОЙСТВО ОТ ГРЫЗУНОВ

Составил ООО "Альфадез"