


Схема расположения средств пест контроля

объект: Кондитерская фабрика «Саратовская» ИП Суткевич Л.В.

подразделение: Склад сырья 2-3контур защиты

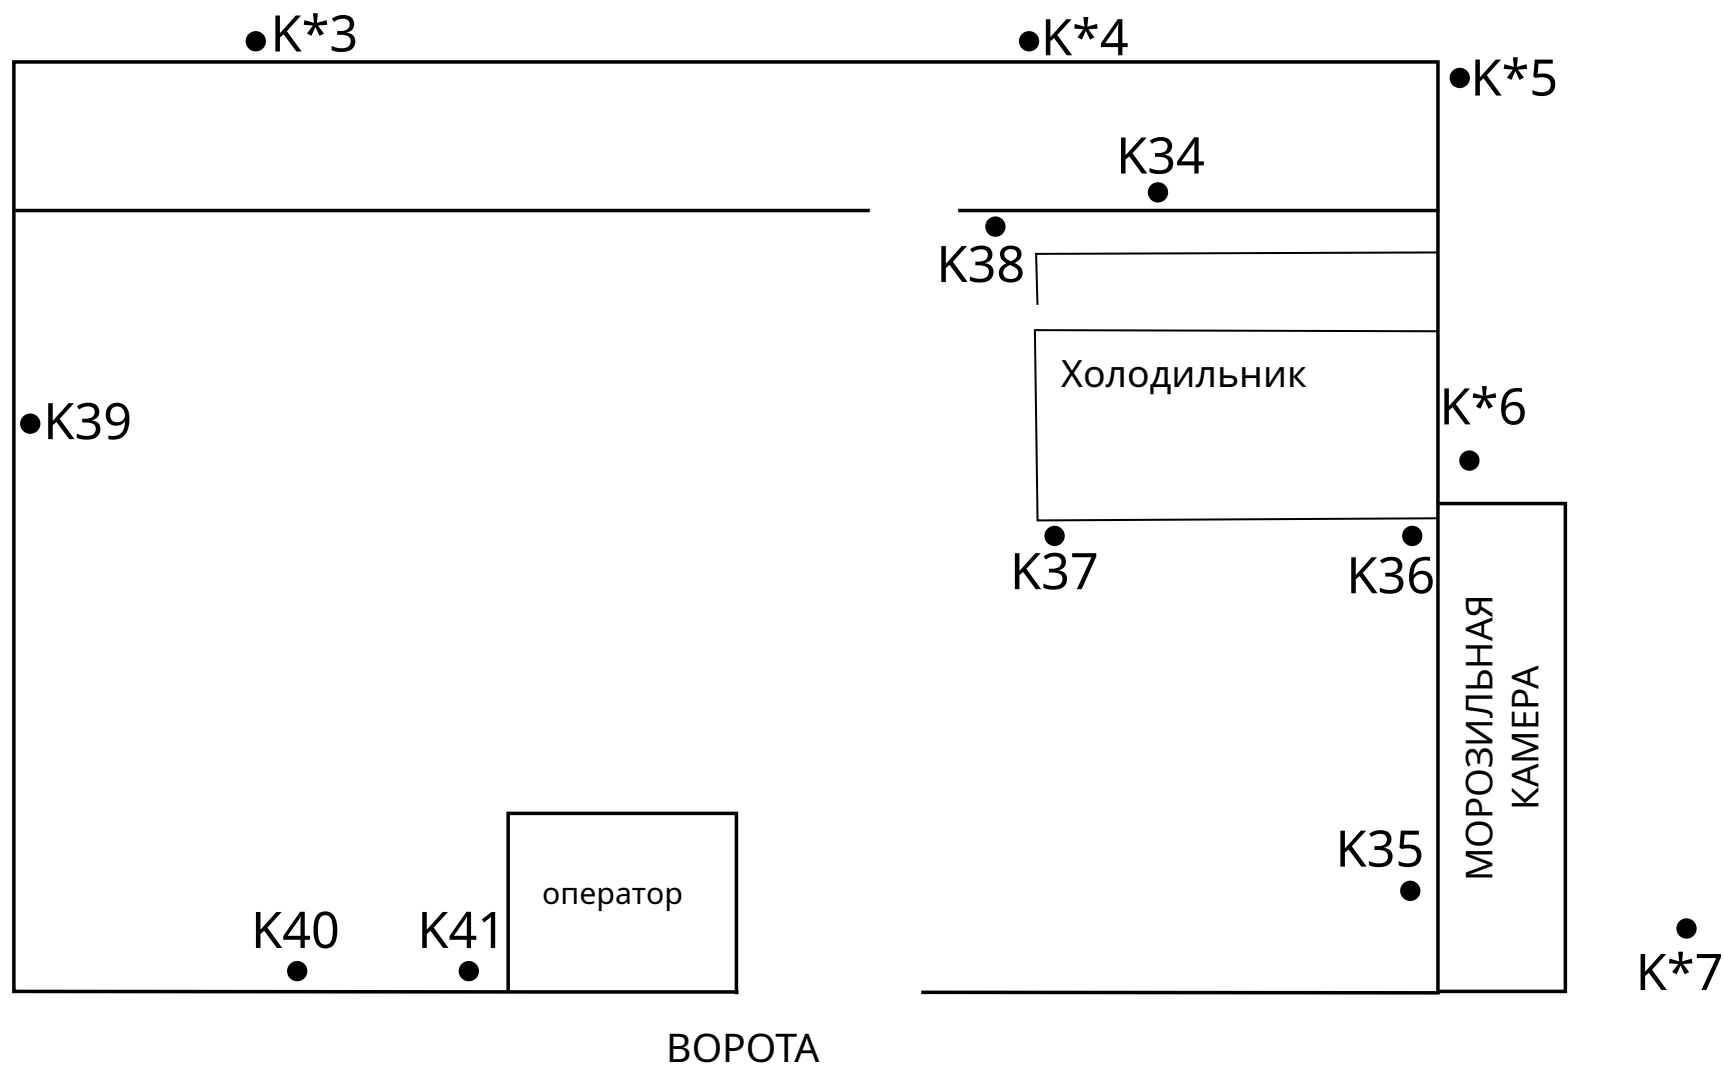

К-контрольно истребительное устройство 3 контур (8 шт)

К* - контрольно истребительное устройство 2 контур (5 шт)

Составил ООО "АльфаДез"