


Схема расположения средств пест контроля

объект: Кондитерская фабрика «Саратовская» ИП Суткевич Л.В.

подразделение: Цех №3 "Конфеты" старый корпус 2эт 3контур защиты

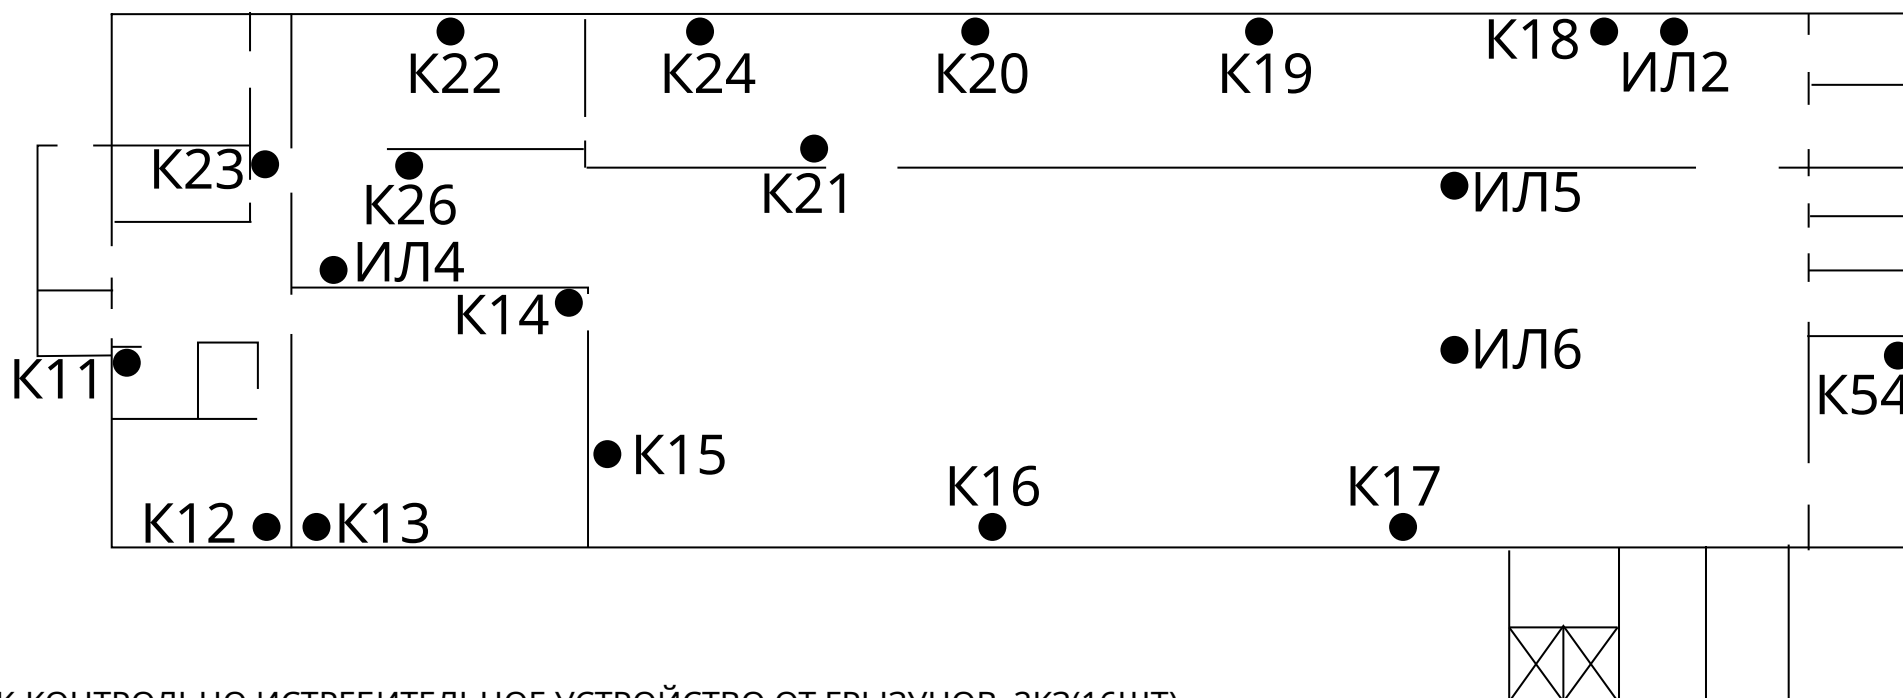

К-КОНТРОЛЬНО ИСТРЕБИТЕЛЬНОЕ УСТРОЙСТВО ОТ ГРЫЗУНОВ ЗКЗ(16ШТ)

ИЛ- ИНСЕКТИЦИДНЫЕ ЛАМПЫ ОТ ЛЕТАЮЩИХ НАСЕКОМЫХ ЗКЗ (4 ШТ)

Составил ООО "Альфадез"

Электронный документ передан через ЭДО СФ Калуга Астрал	
Организация ООО "АЛЬФАДЕЗ"	Информация о сертификате Сер. номер: 06C4F69D00F6ADCABC4601FE11ED71C9A2 генеральный директор Супрунова Юлия Вадимовна