


Схема расположения средств пест контроля

объект: Кондитерская фабрика «Саратовская» ИП Суткевич Л.В.
подразделение: Цех №4 "Крекер" новый корпус 1эт 3контур защиты

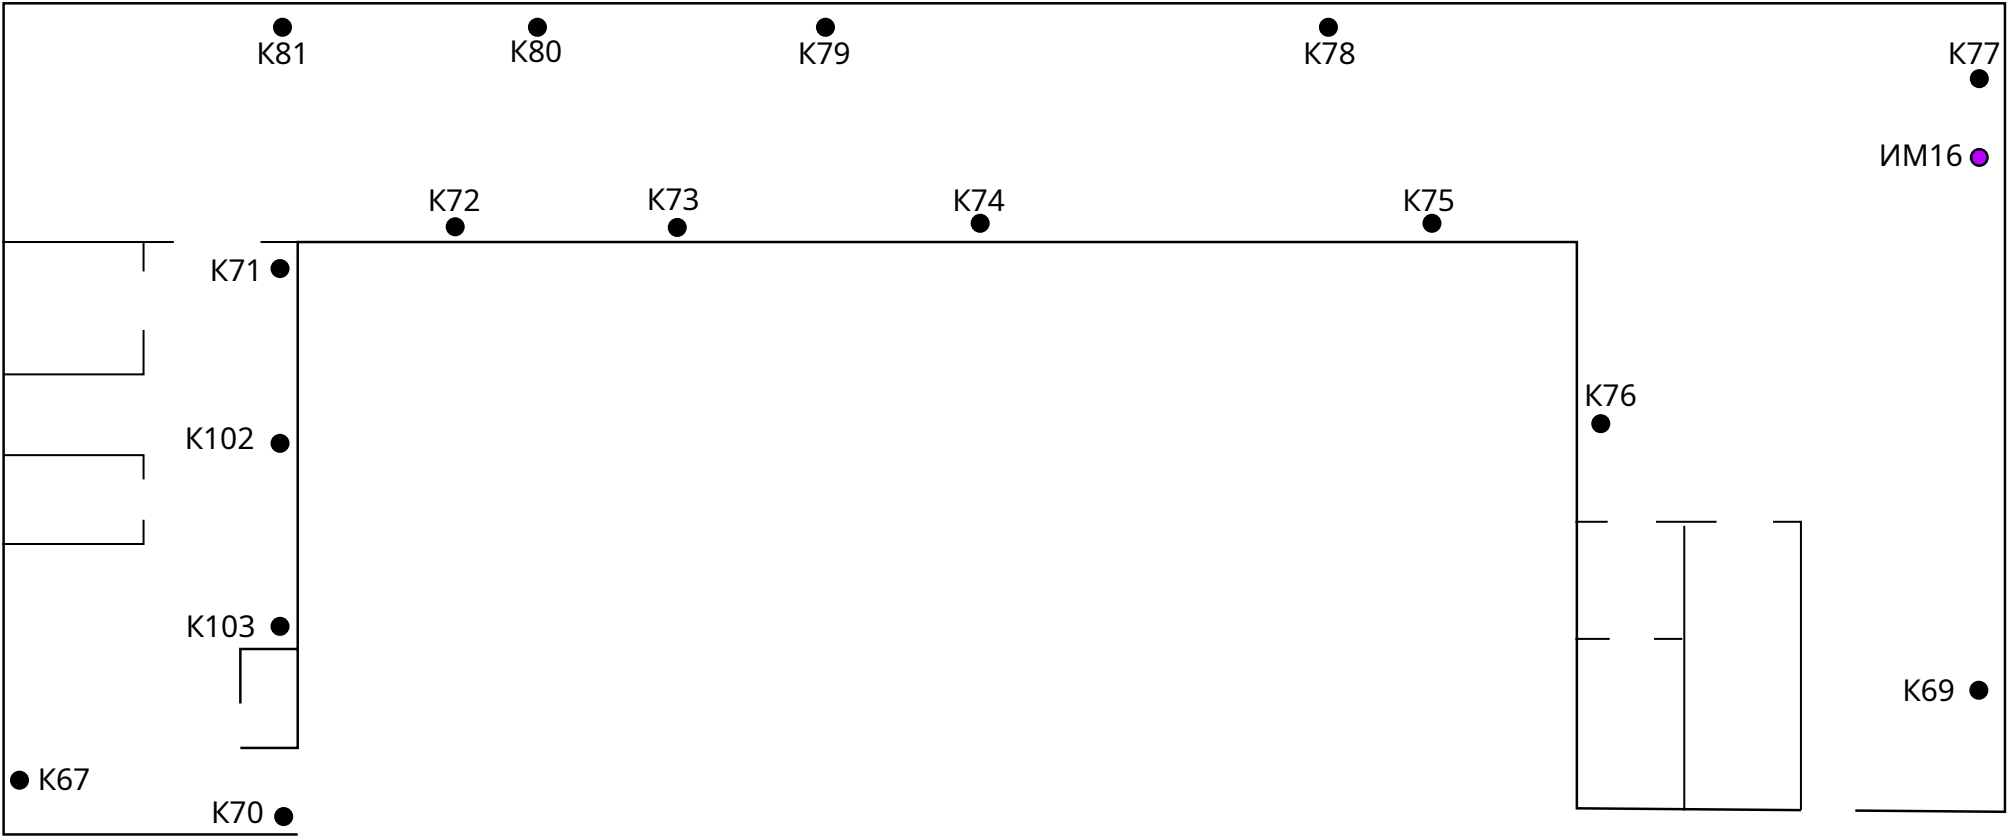

К-КОНТРОЛЬНО ИСТРЕБИТЕЛЬНОЕ УСТРОЙСТВО ОТ ГРЫЗУНОВ
ИМ-ИНСЕКТОМОНИТОР ОТ НАСЕКОМЫХ

Составил ООО "Альфадез"

Электронный документ передан через ЭДО СФ Калуга Астрал	
Организация	Информация о сертификате
ООО "АЛЬФАДЕЗ"	Сер. номер: 06C4F69D00F6ADCA6C4601FE11ED71C9A2 генеральный директор Супрунова Юлия Вадимовна