


Схема расположения средств пест контроля

объект: Кондитерская фабрика «Саратовская» ИП Суткевич Л.В.

подразделение: Цех №1 старый корпус 3 этаж 3контур защиты

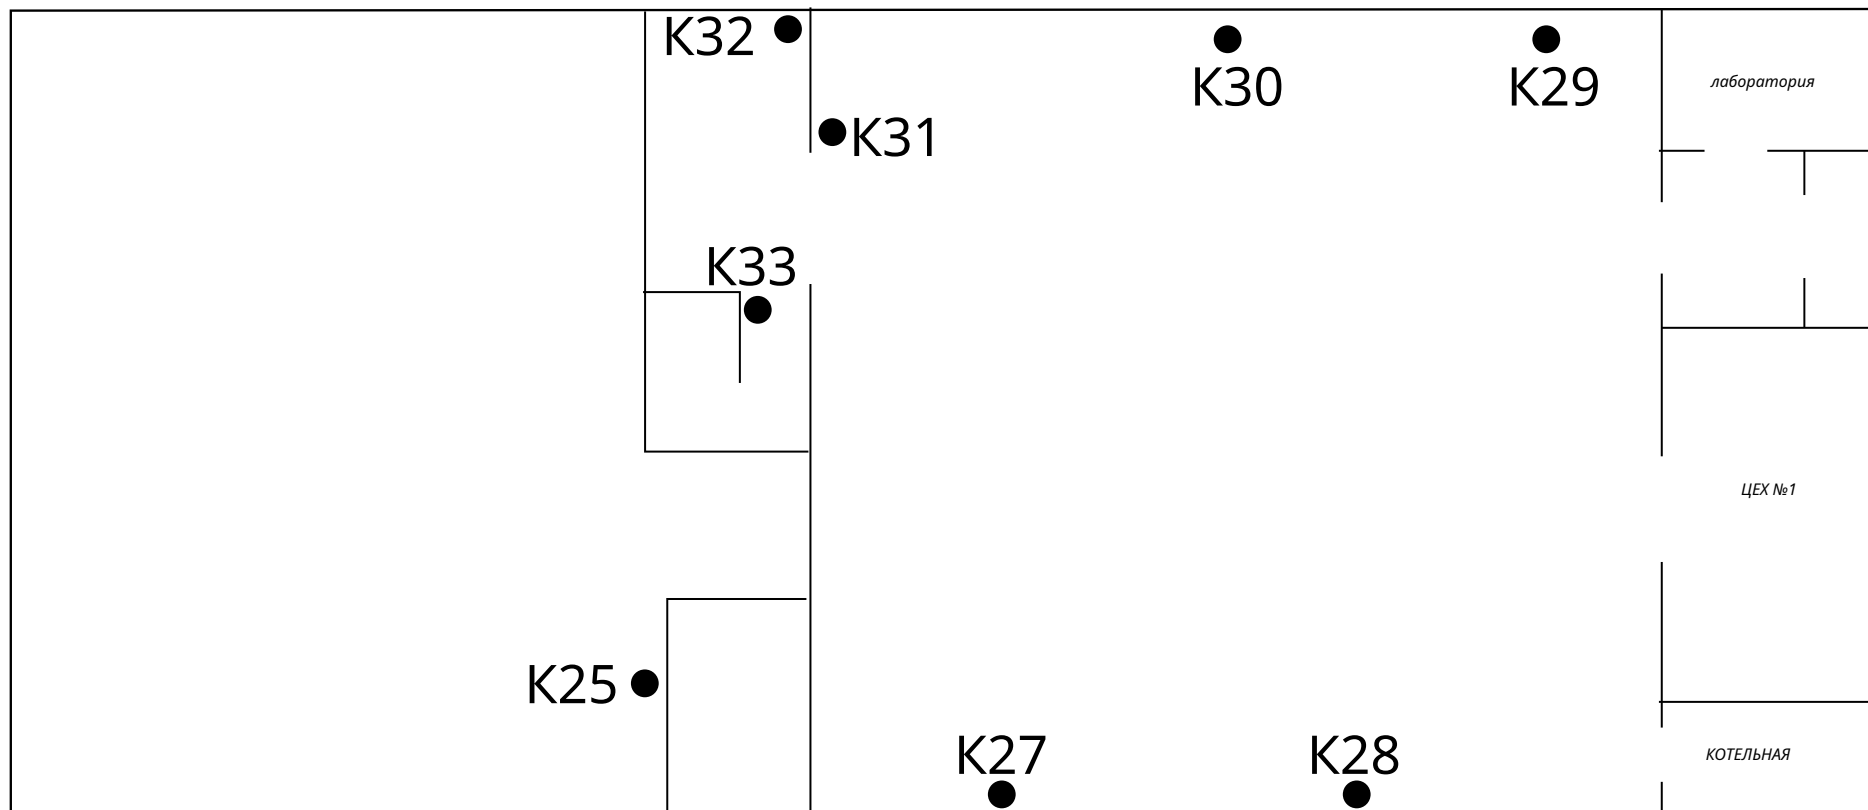

К-истребительное устройство от грызунов 8шт

Составил ООО "Альфадез"

Электронный документ передан через ЭДО С-Ф Калуга Астрал	
Организация	Информация о сертификате
ООО "АЛЬФАДЕЗ"	Сер. номер: 06C4F69D00F6ADCABC4601FE11ED71C9A2 генеральный директор Супрунова Юлия Вадимовна