


## Схема расположения средств пест контроля

объект: Кондитерская фабрика «Саратовская» ИП Суткевич Л.В.

подразделение: Цех №2 "Вафли" старый корпус 1эт Зконтур защиты

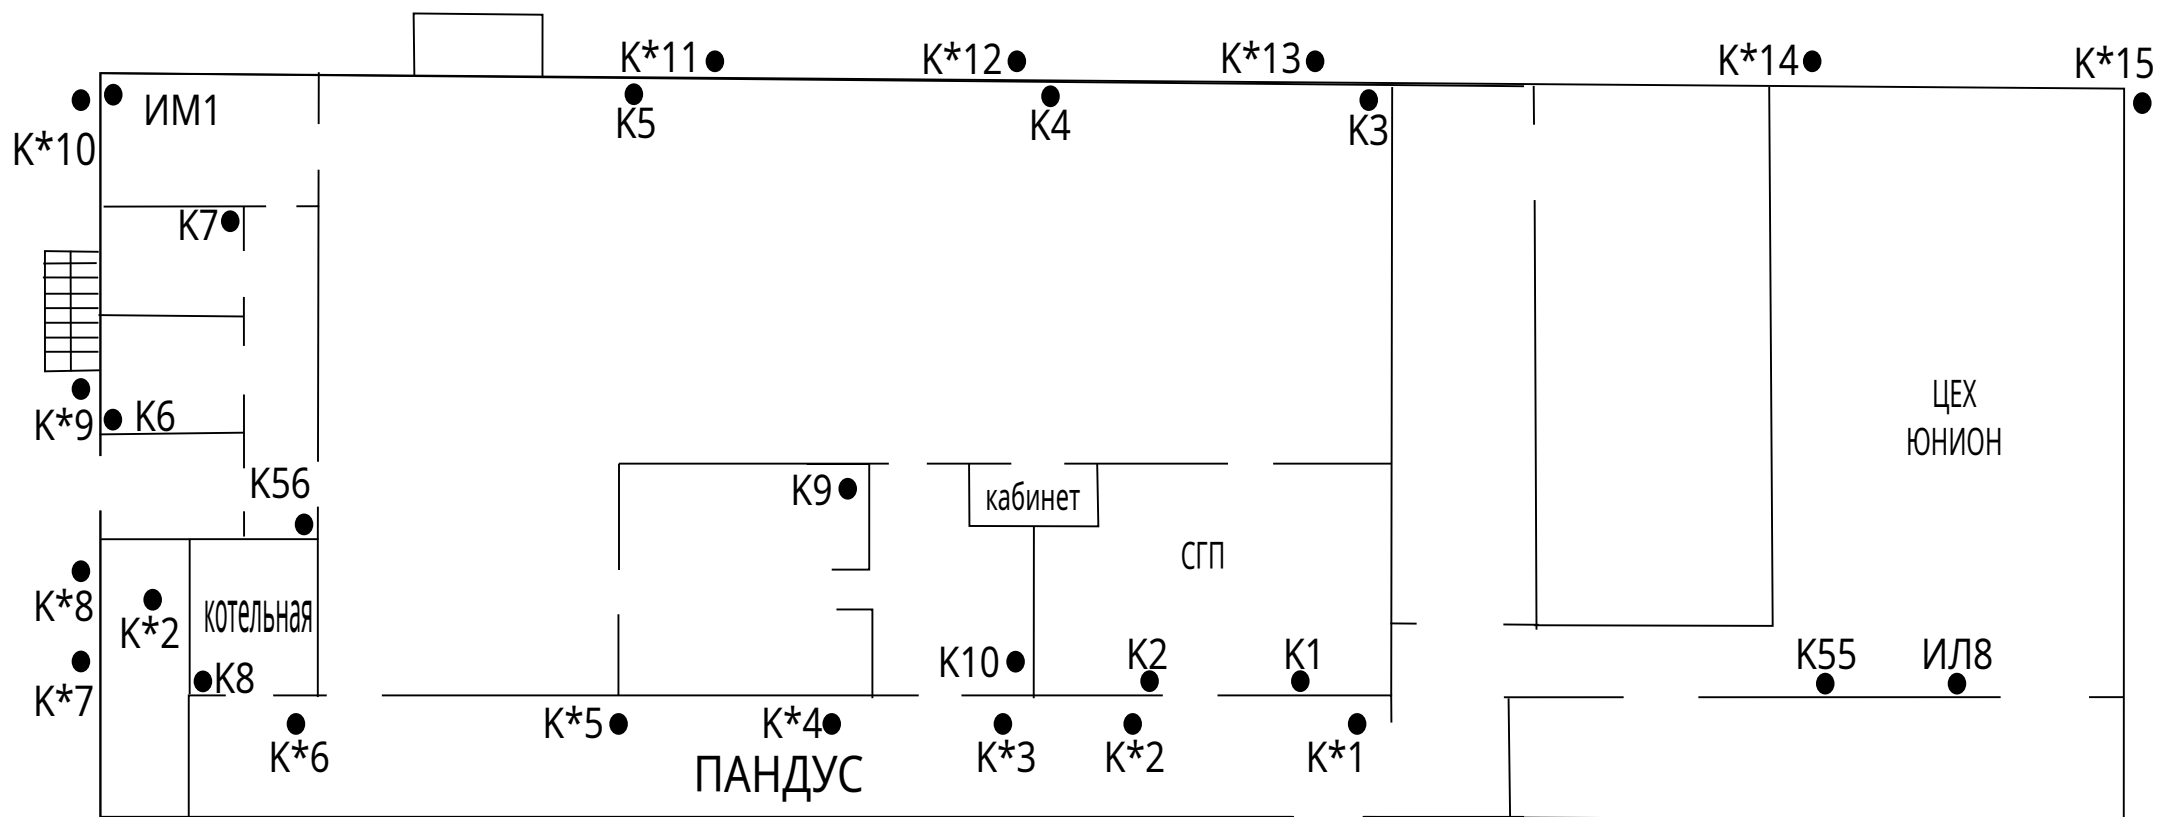

К-истребительное устройство от грызунов 3кз - 13шт  
К\*-истребительное устройство от грызунов 2кз -15шт  
ИМ- инсектомонитор от насекомых 3кз -1шт  
ИЛ- инсектолампа от летающих насекомых 3кз - 1шт

Составил ООО "Альфадез"