


Схема расположения средств пест контроля

объект: Кондитерская фабрика «Саратовская» ИП Суткевич Л.В.

подразделение: Цех №5 "Вафли" новый корпус 1эт Зконтур защиты

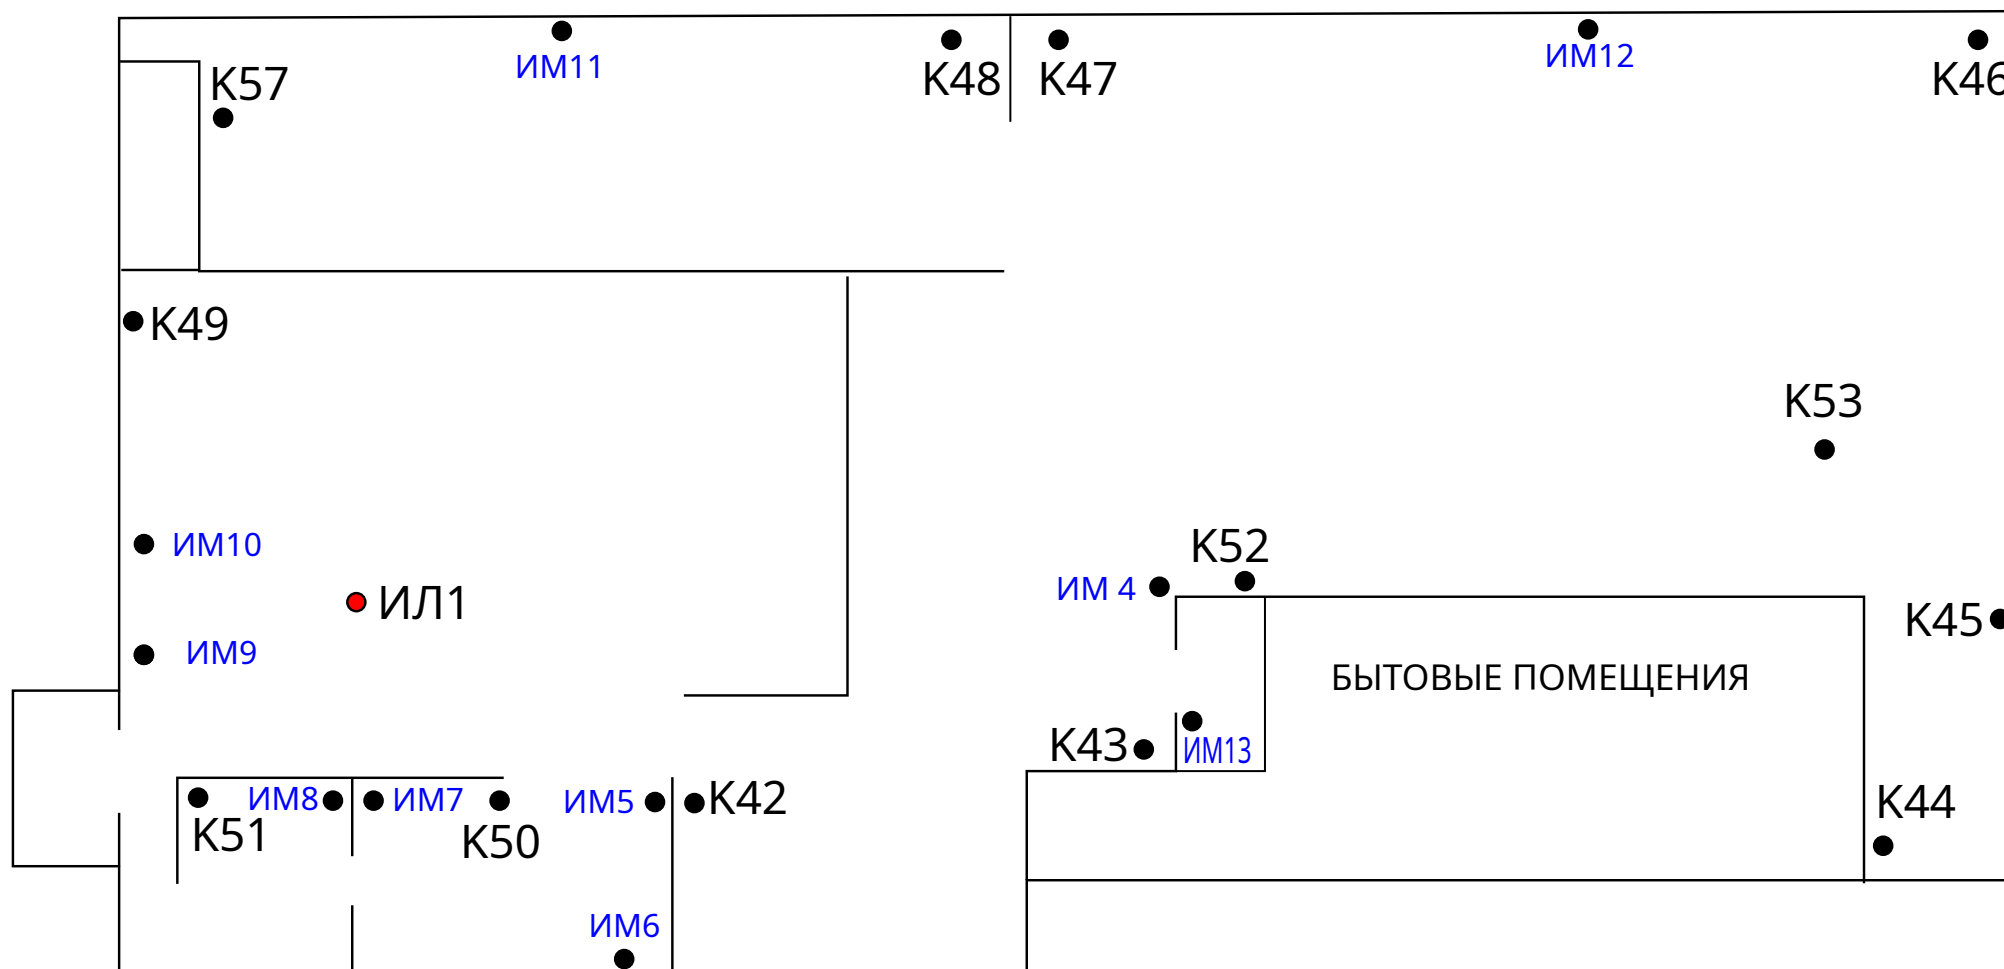

К-КОНТРОЛЬНО ИСТРЕБИТЕЛЬНОЕ УСТРОЙСТВО ОТ ГРЫЗУНОВ
ИМ-ИНСЕКТОМОНИТОР ОТ ПОЛЗАЮЩИХ НАСЕКОМЫХ
ИЛ-ИНСЕКТОЛАМПА ОТ ЛЕТАЮЩИХ НАСЕКОМЫХ

Составил ООО "Альфадез"