


Схема расположения средств пест контроля

объект: Кондитерская фабрика «Саратовская» ИП Суткевич Л.В.

подразделение: Цех №6 Новый корпус Зэт Зконтур защиты

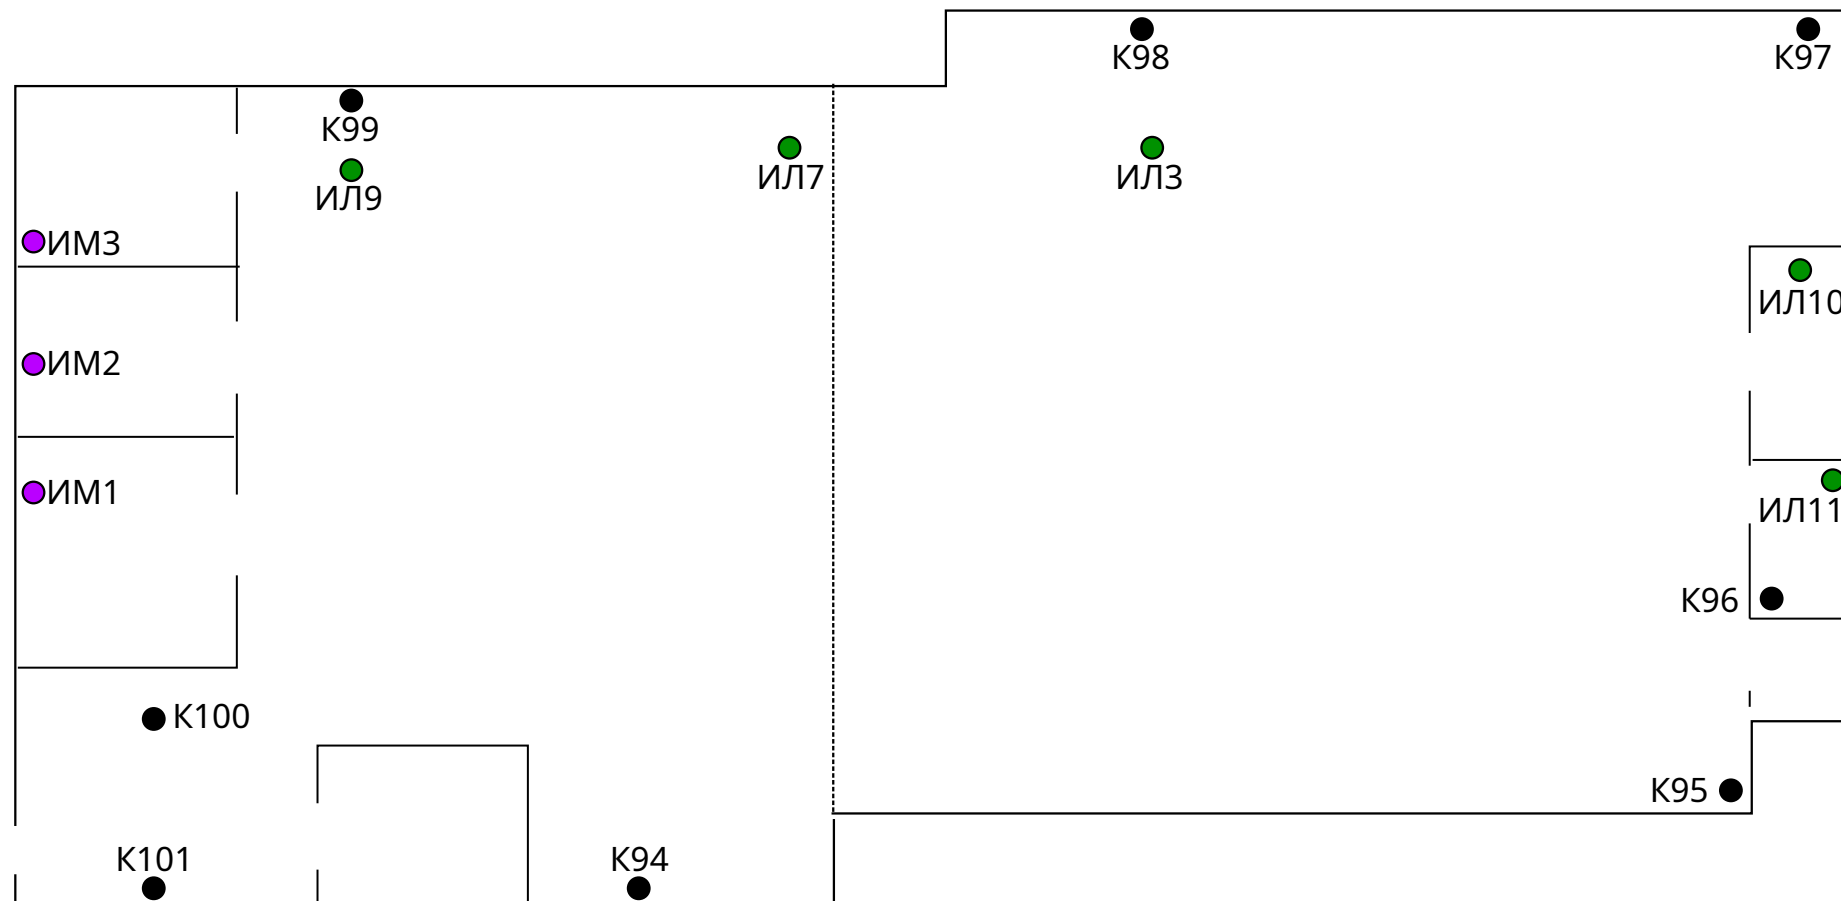

К-истребительное устройство от грызунов - 8шт

ИМ- инсектомонитор от насекомых -5шт

ИЛ- инсектолампа от летающих насекомых - 3шт

Составил ООО "Альфадез"