


Схема расположения средств ПЕСТ-контроля

объект: Кондитерская фабрика «Саратовская» ИП Суткевич Л.В.

подразделение: Цех №7 Новый корпус 2эт 3контур защиты

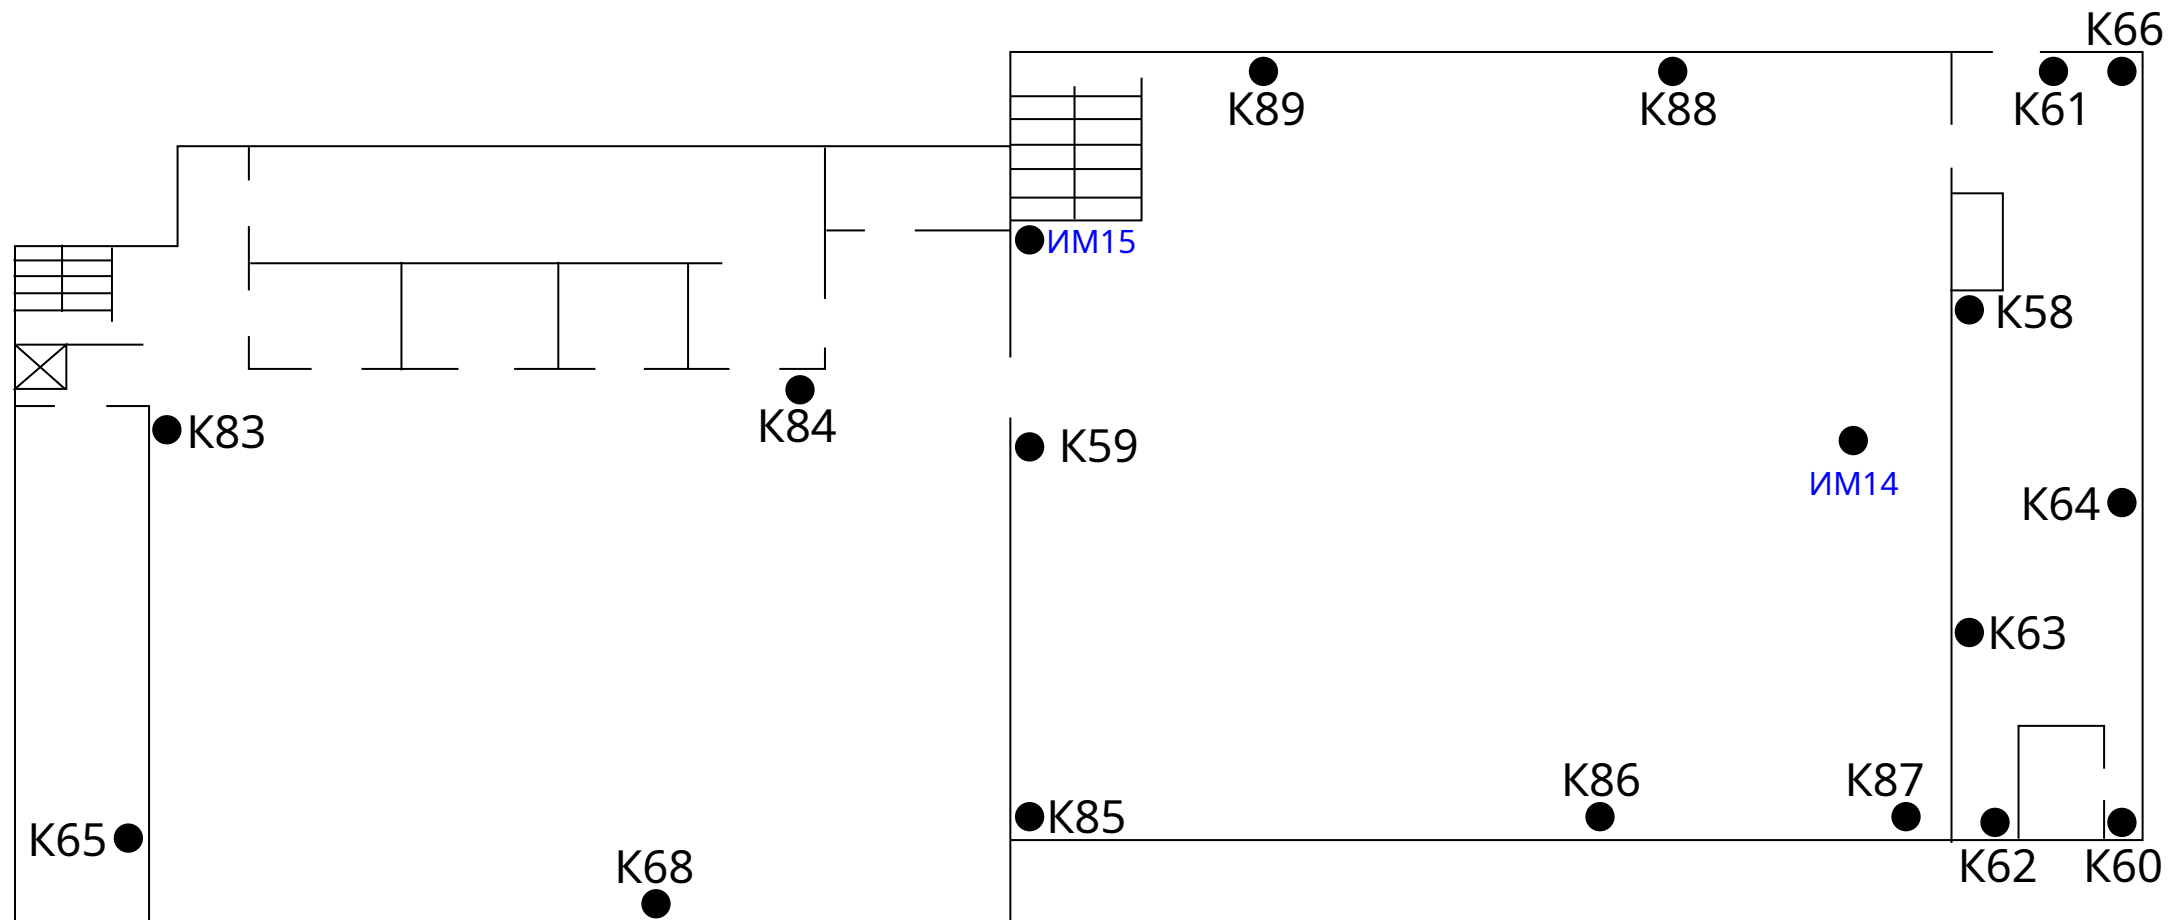

К - Контрольно истребительное устройство от грызунов 3 контур - 7 шт
ИМ - инсектомонитор - 2 шт

Составил ООО "Альфадез"

Электронный документ передан через ЭДО СФ Калуга Астрал	
Организация ООО "АЛЬФАДЕЗ"	Информация о сертификате Сер. номер: 06C4F69D00F6ADCA8C4601FE11ED71C9A2 генеральный директор Супрунова Юлия Вадимовна