


# Схема расположения средств пест контроля

объект: Кондитерская фабрика «Саратовская» ИП Суткевич Л.В.  
подразделение: Территория 2 контур защиты

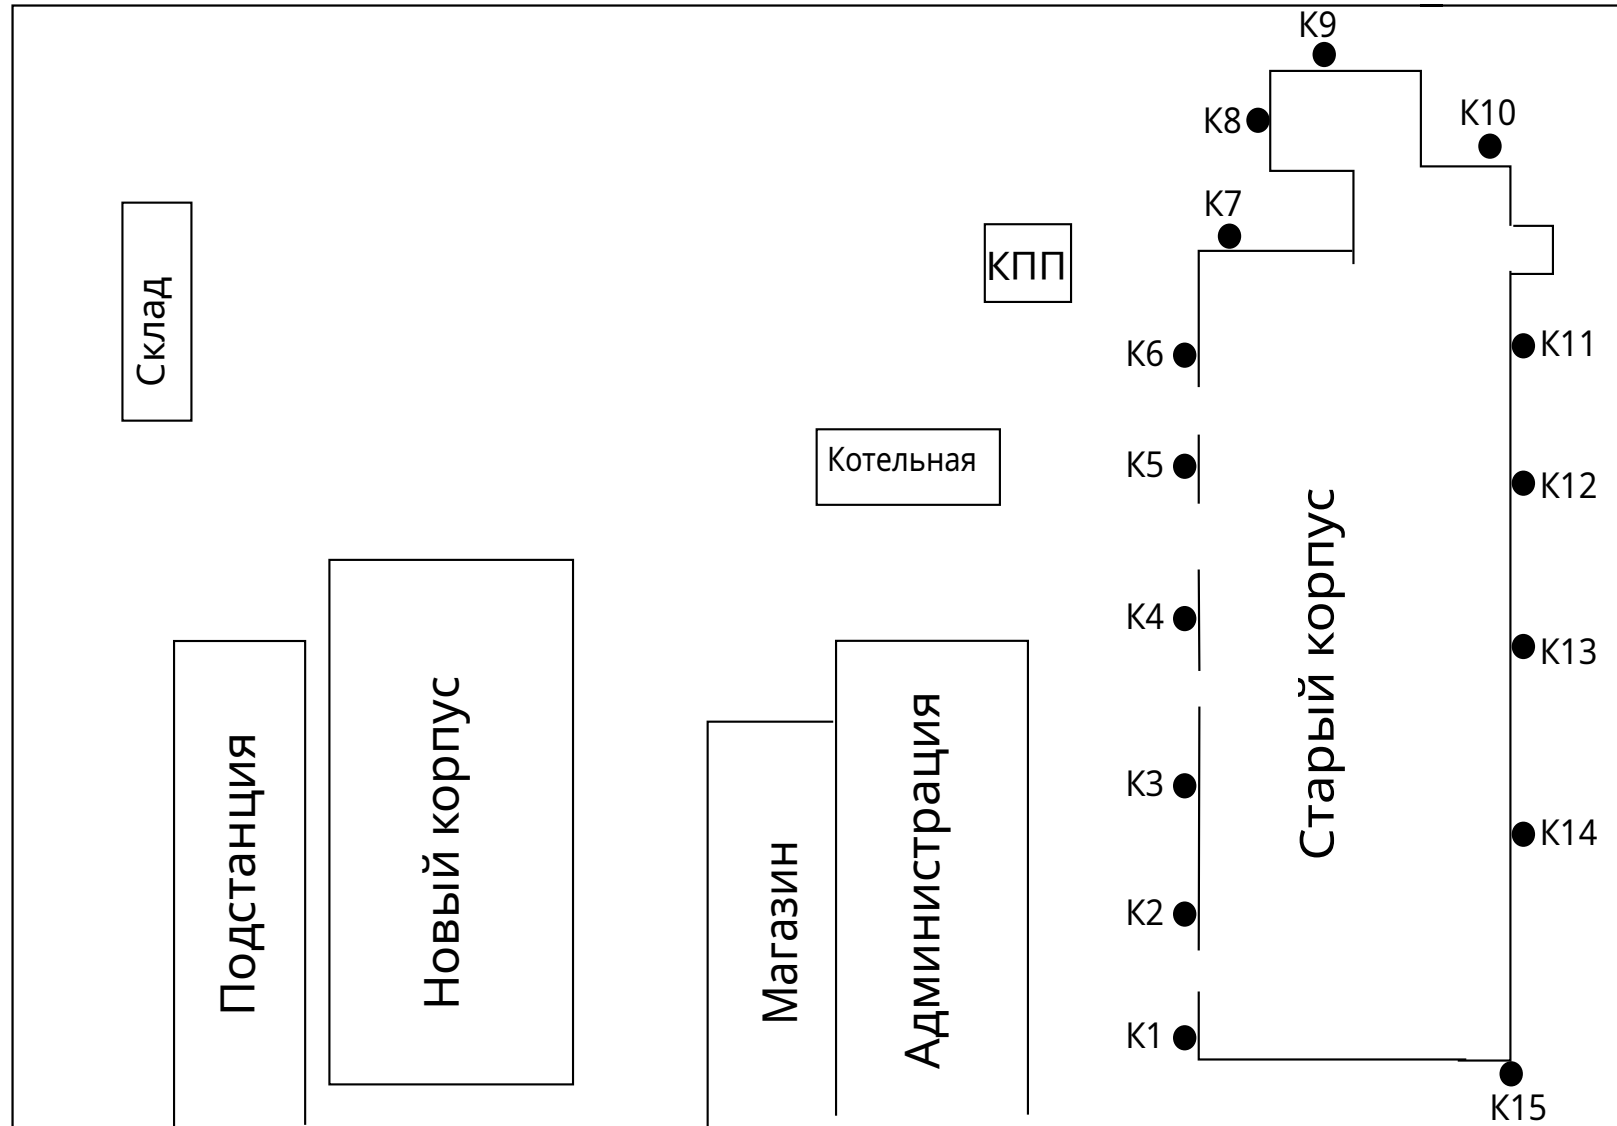

К-истребительное устройство от грызунов

Составил ООО "Альфадез"