


Схема расположения средств ПЕСТ-контроля

Объект : ООО "Нита - Фарм"

Подразделение: Склад сырья на отм. 7.200

3 контур защиты

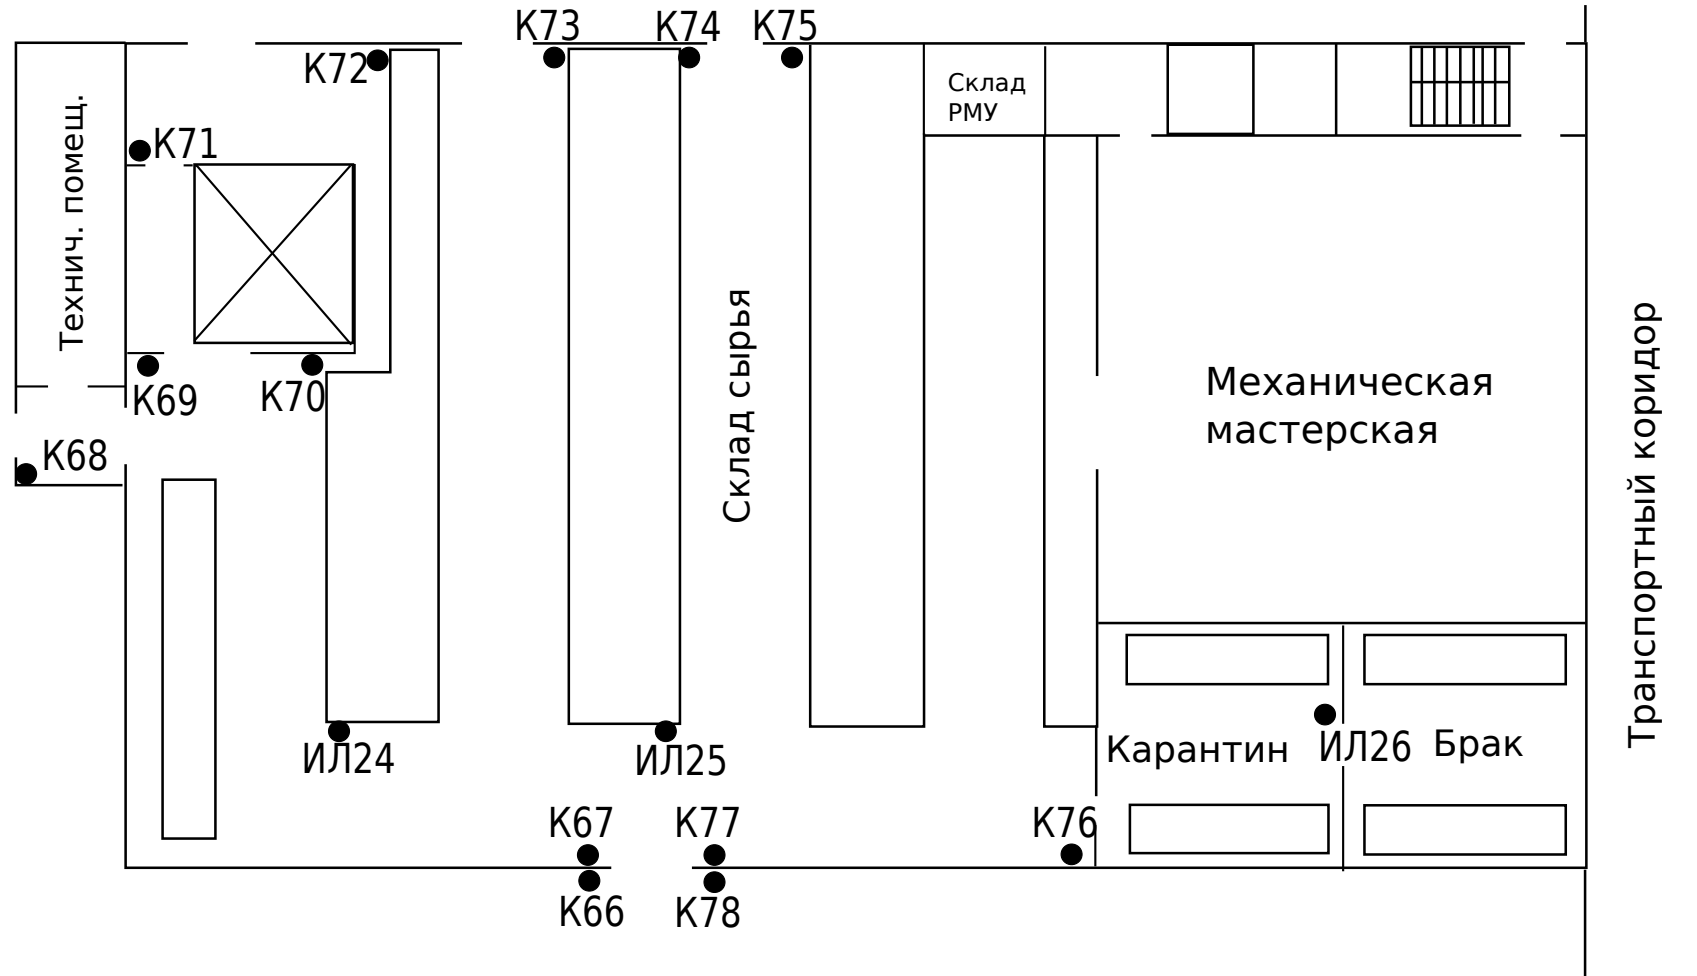

К - контрольно-истребительное устройство от грызунов - 13 шт
ИЛ - инсектицидная лампа от летающих насекомых - 3 шт

Составил ООО "Альфадез"