


Схема расположения средств ПЕСТ контроля на предприятии ООО "Старый пекарь"

Согласовано

Инженер по качеству СМБПП Митрошкина О.Н.

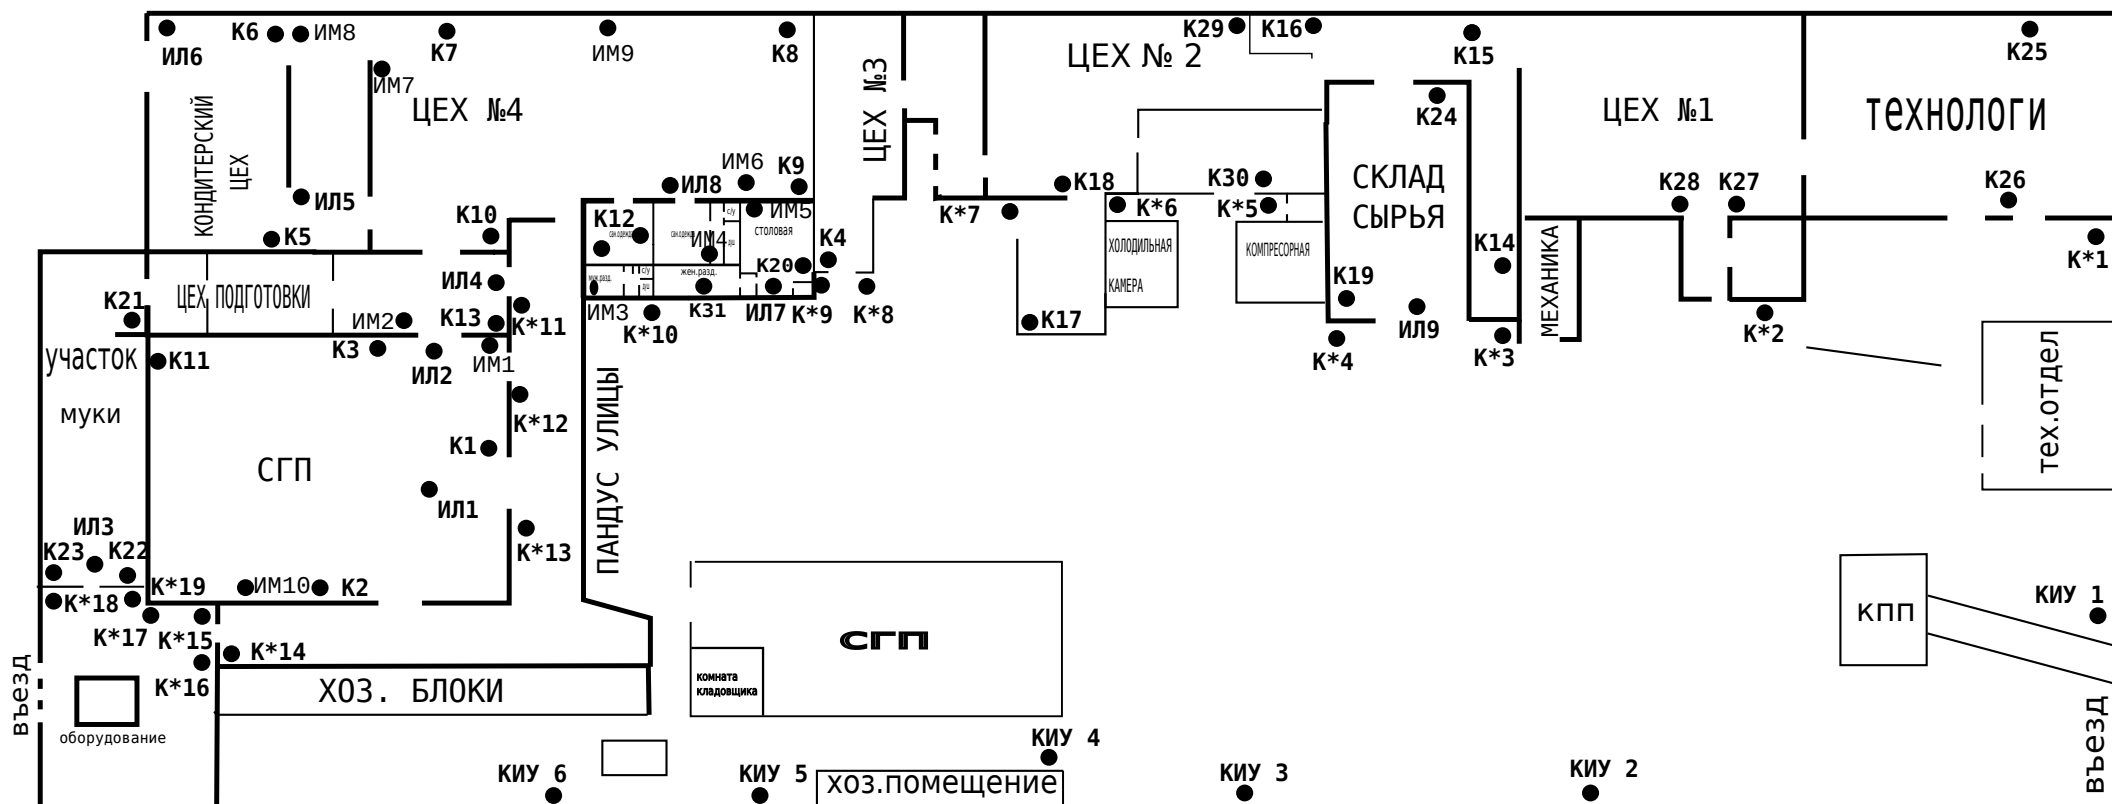

К - контрольно-истребительное устройство от грызунов внутри помещения 3 контур

К* - контрольно-истребительное устройство от грызунов на улице 2 контур

КИУ - контрольно-истребительное устройство от грызунов на улице 1 контур

ИЛ - инсектицидная лампа от летающих насекомых 3 контур

Составил ООО "Альфадез"