


Схема расположения средств ПЕСТ-контроля

объект: ООО "Кузнецкий технопарк"
подразделение: Корпус 1, 3 контур защиты

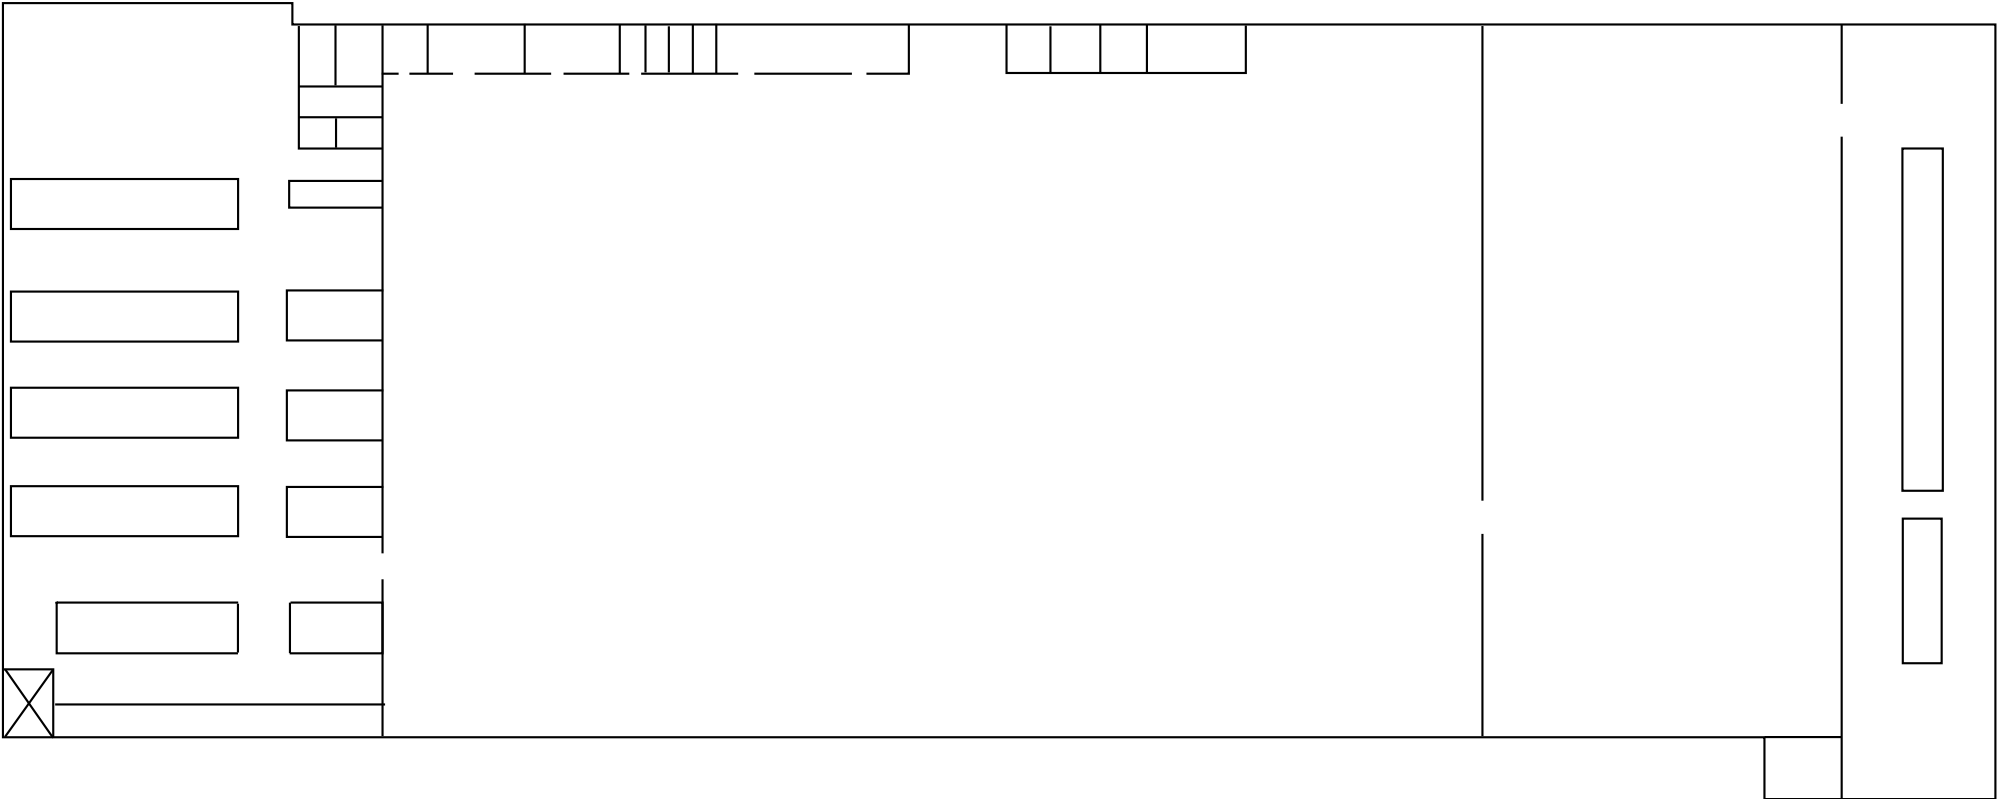

Составил ООО "Альфадез"

Электронный документ передан через ЭДО СФ Калуга Астрал	
Организация ООО "АЛЬФАДЕЗ"	Информация о сертификате Сер. номер: D6C4F69D00F6ADCABC4601FE11ED71C9A2 генеральный директор Супрунова Юлия Вадимовна