


Схема расположения средств ПЕСТ-контроля

объект: ООО "Кузнецкий технопарк"

подразделение: Корпус 2 3 контур защиты

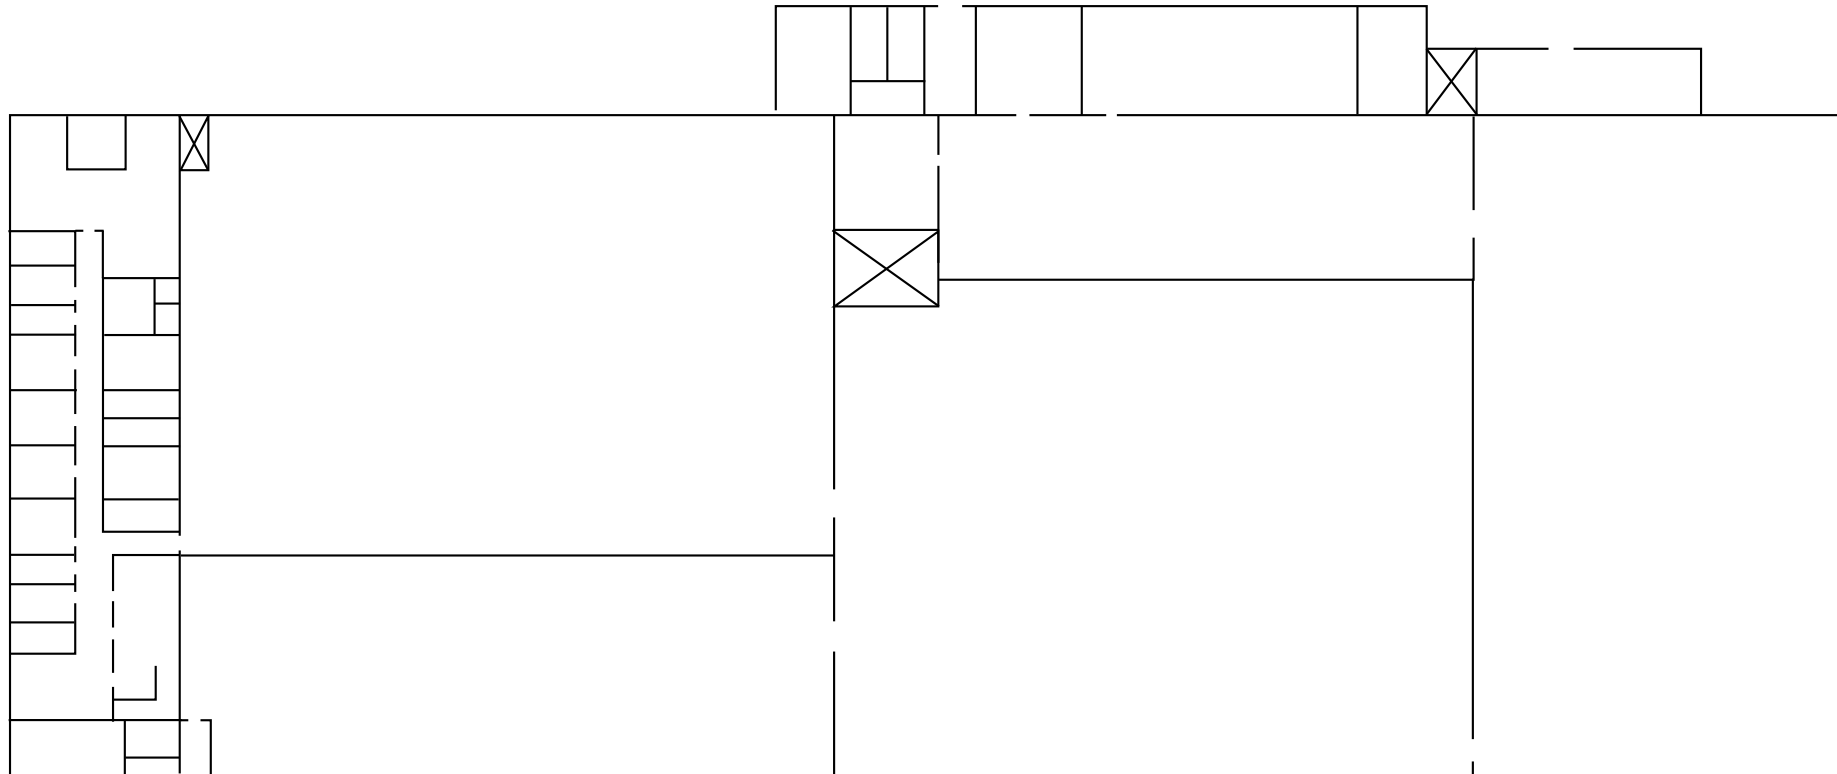

Составил ООО "Альфадез"

Электронный документ передан через ЭДО СФ Калуга Астрал	
Организация	Информация о сертификате
ООО "АЛЬФАДЕЗ"	Сер. номер: 06C4F69D00F6ADCA8C4601FE11ED71C9A2 генеральный директор Супрунова Юлия Вадимовна