


# Схема расположения средств ПЕСТ-контроля

объект: ООО "Кузнецкий технопарк"

подразделение: Столовая 3 контур защиты

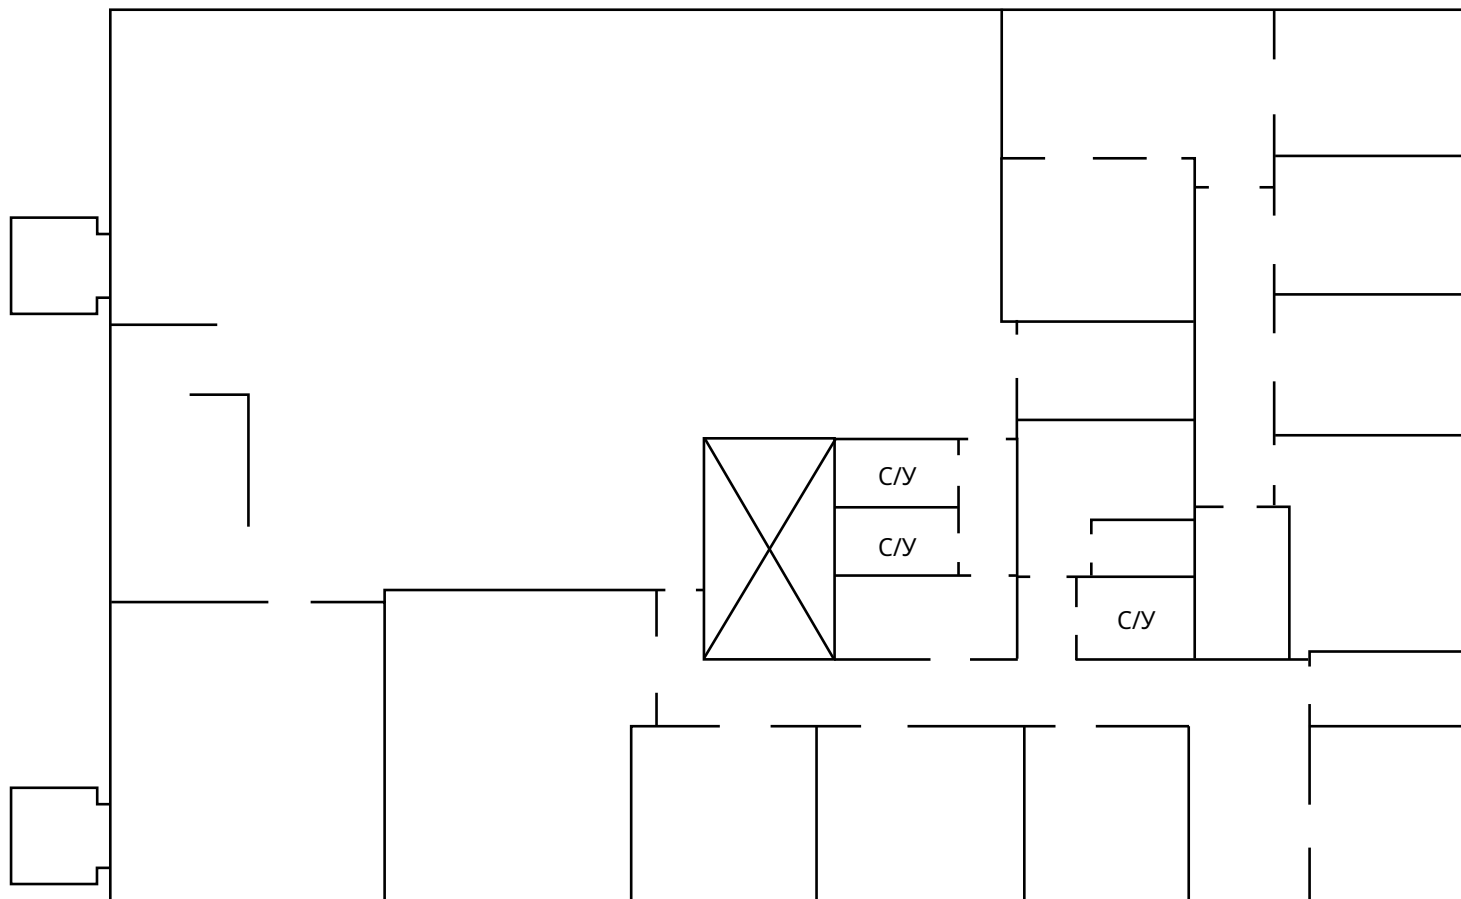

Составил ООО "Альфадез"

|                                                         |                                                                                                 |
|---------------------------------------------------------|-------------------------------------------------------------------------------------------------|
| Электронный документ передан через ЭДО СФ Калуга Астрал |                                                                                                 |
| Организация                                             | Информация о сертификате                                                                        |
| ООО "АЛЬФАДЕЗ"                                          | Сер. номер: 06C4F69D00F6ADCABC4601FE11ED71C9A2<br>генеральный директор Супрунова Юлия Вадимовна |