


**Схема расположения средств дератизации
на территории ООО «Александровский спиртзавод №14»**

Утверждаю:
Директор
ООО «Александровский спиртзавод №14»
/_____
« ____ » _____ 20__ г. М. П.

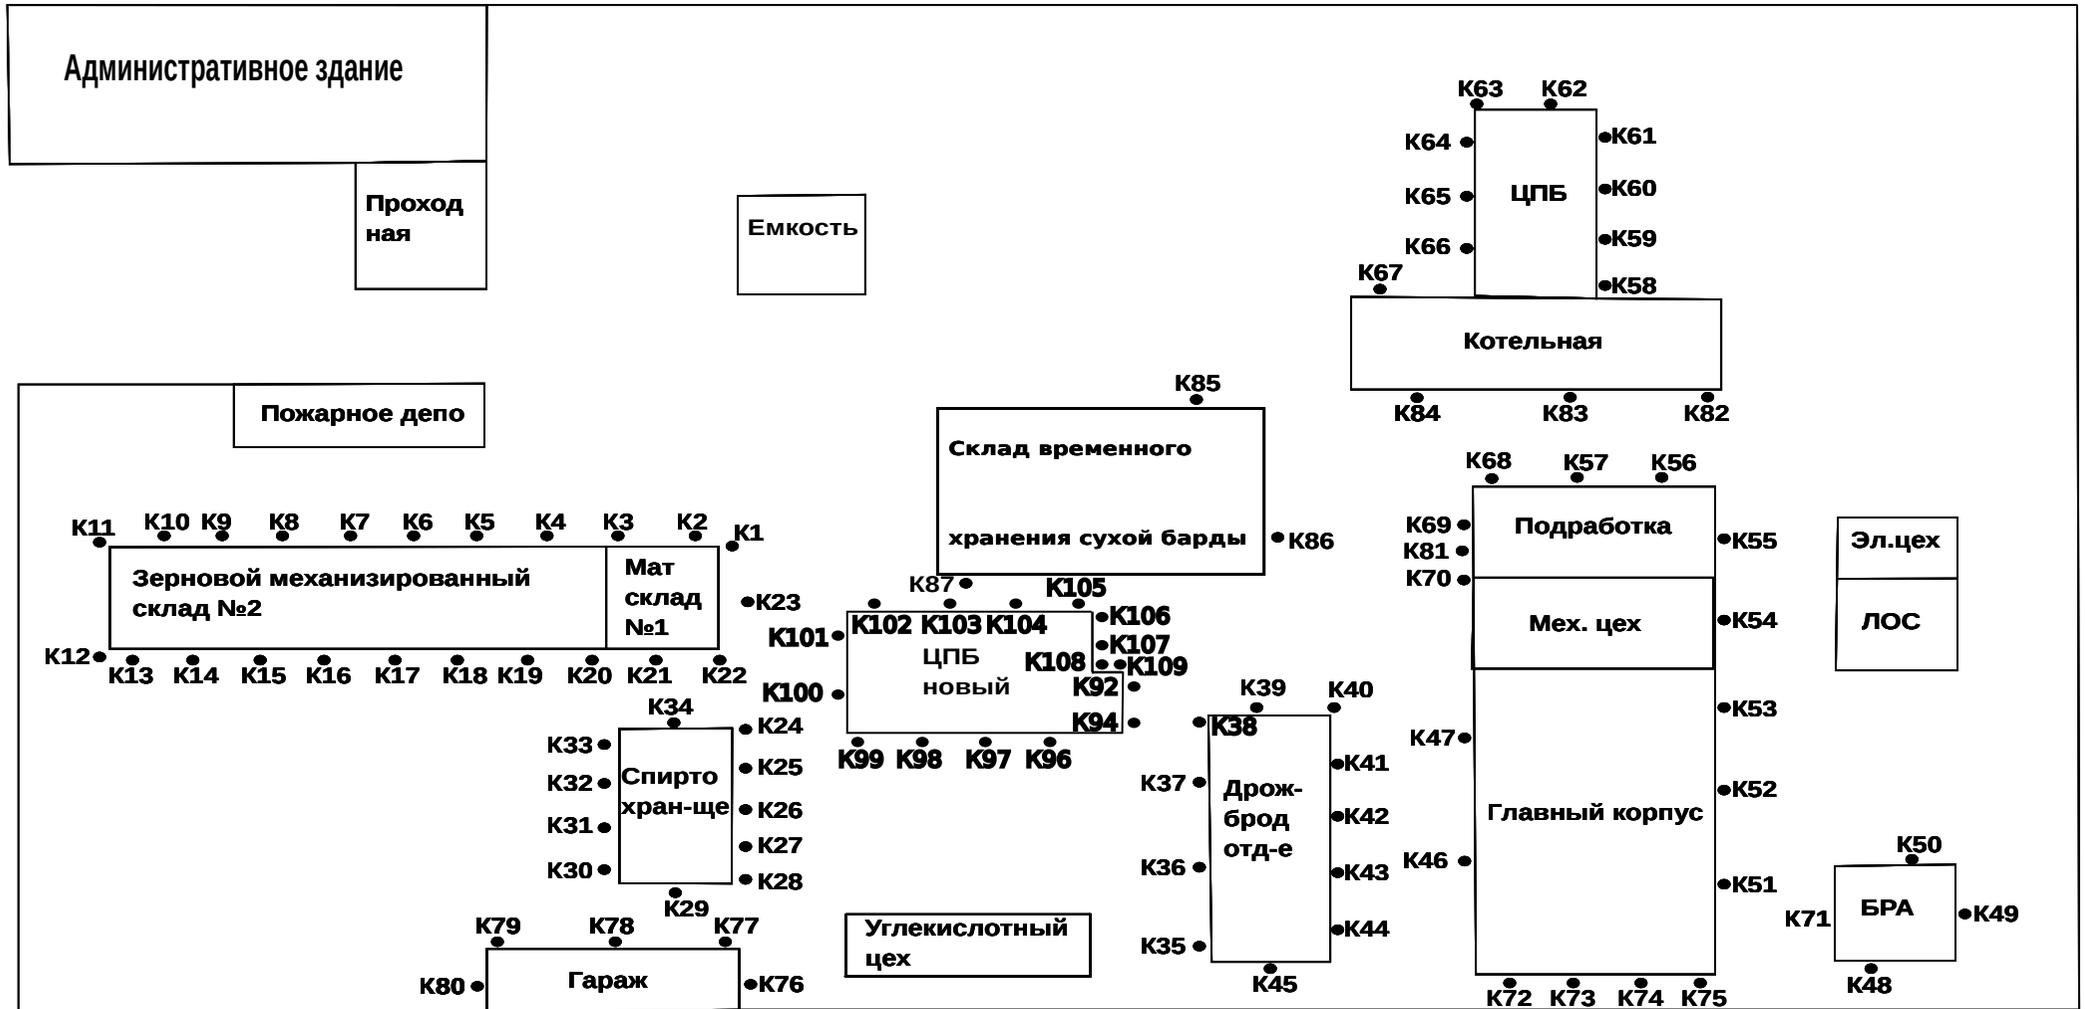

**К - контрольно-истребительное устройство
для дератизации коробчатого типа
расположенные по внешнему периметру помещений**



«Составил»
Генеральный директор ООО «Альфадез»
/Ю.В.Супрунова
« ____ » _____ 20__ г.