


Схема расположения средств ПЕСТ-контроля Объект : ООО "Балашовский сахарный комбинат" 3-й контуры защиты, складское помещение 1 этаж

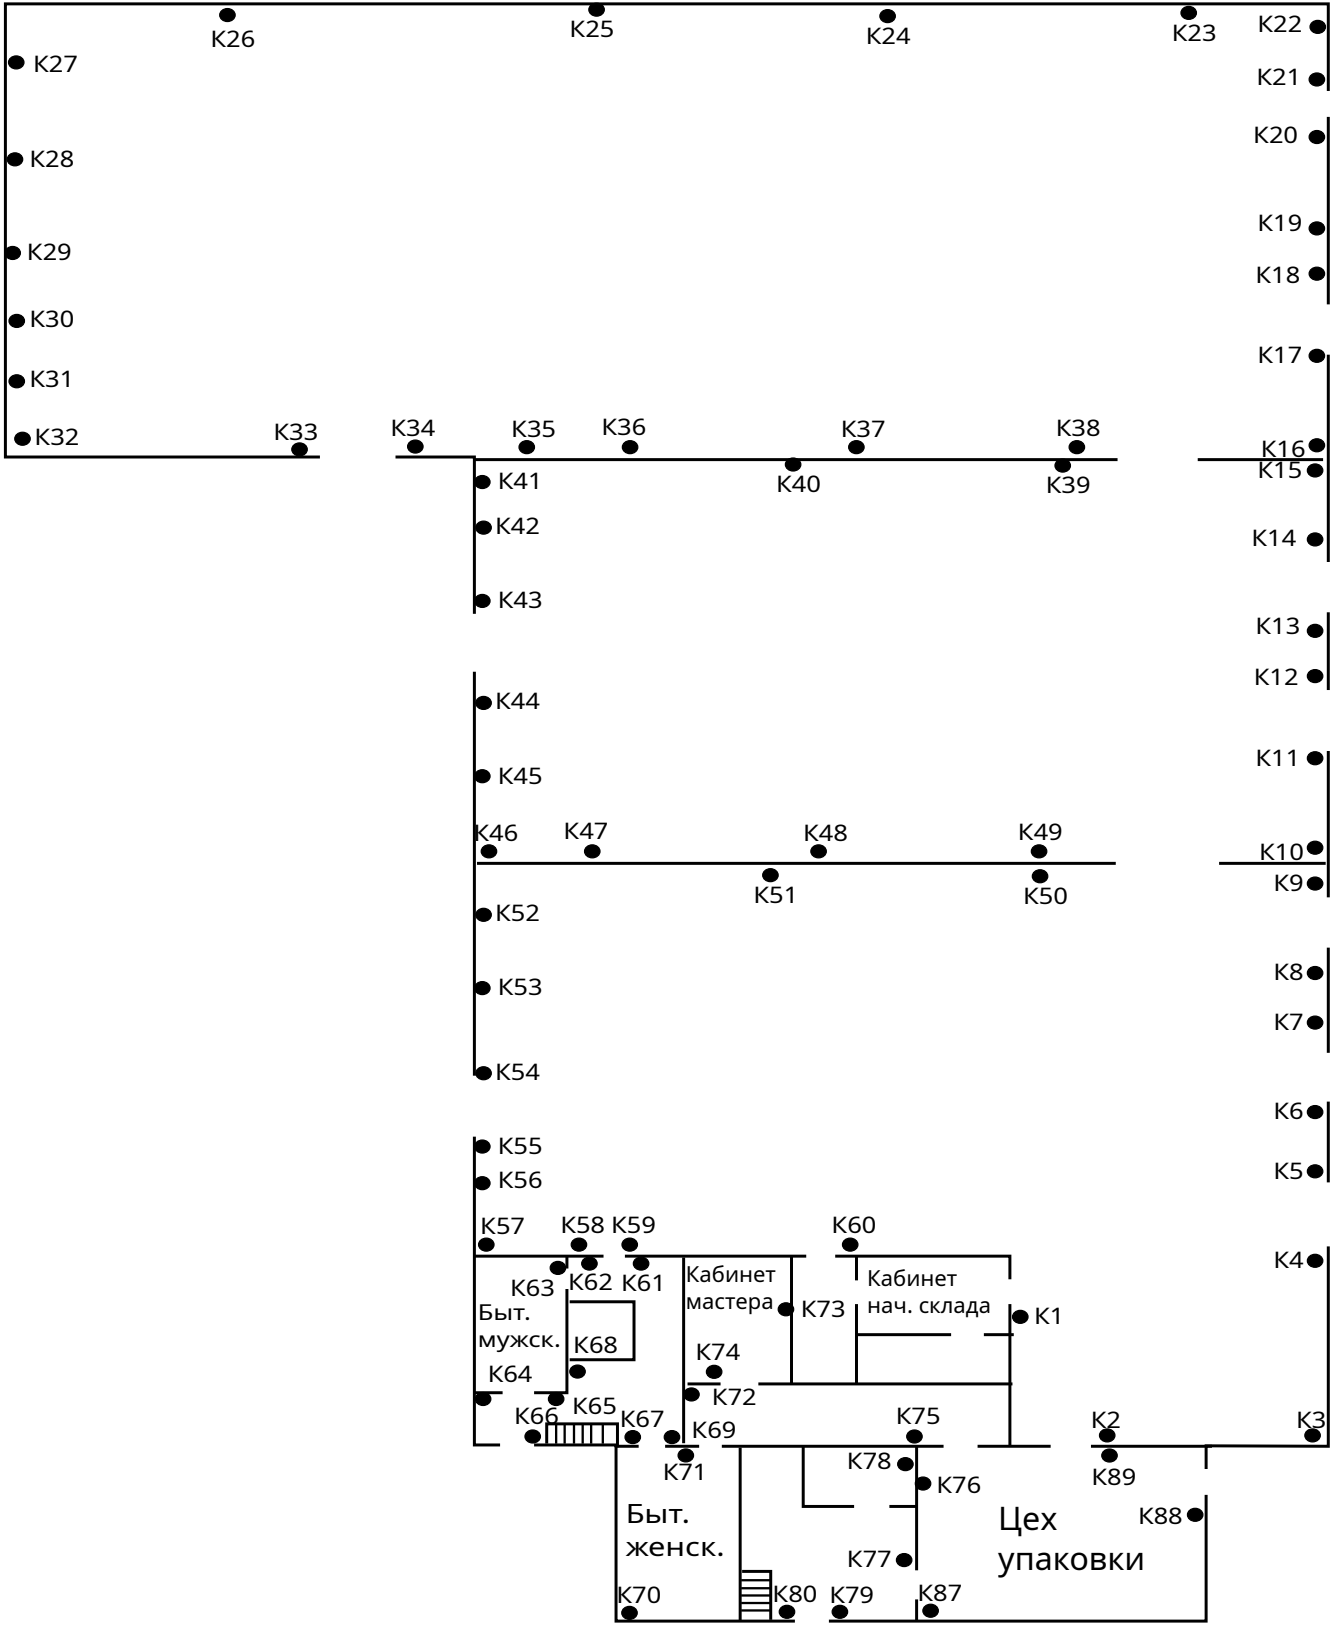

К— истребительное устройство от грызунов - 83 шт

Составил :
 Генеральный директор ООО "Альфадез"
 _____/Ю.В. Супрунова
 " _____ " _____ 2025 г.