


Схема расположения средств ПЕСТ-контроля
Объект : ООО "Балашовский сахарный комбинат"
Территория 2-й контуры защиты

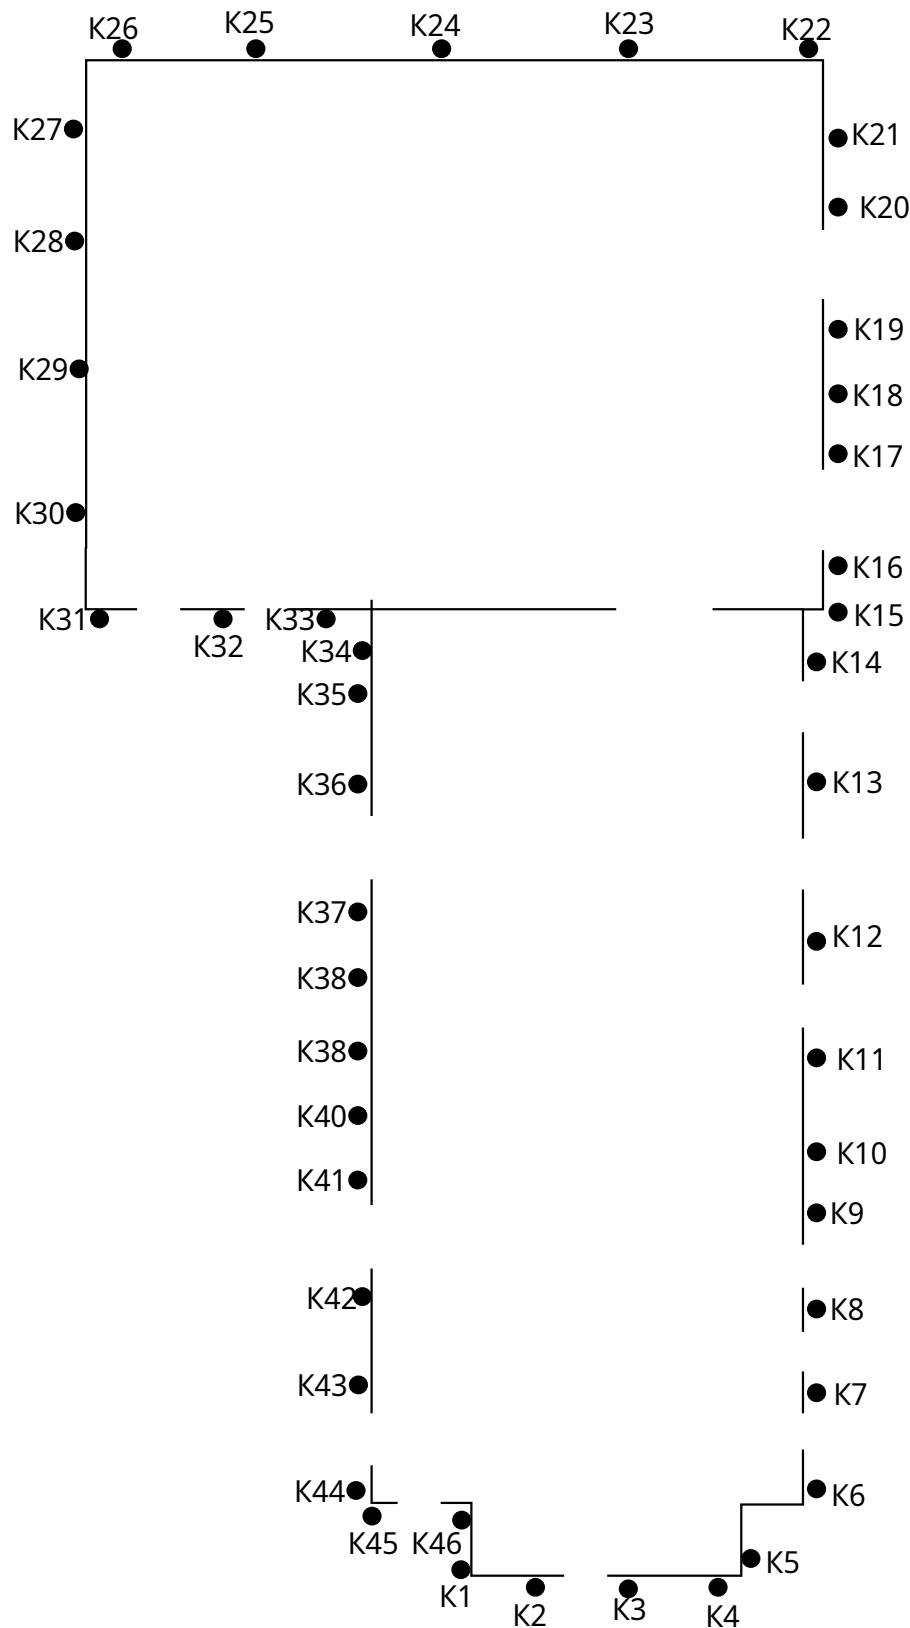

Составил :

Генеральный директор ООО "Альфадез"

_____/Ю.В. Супрунова

" ____ " ____ 2025 г.

К—истребительное устройство от грызунов - 46 шт