


Схема расположения средств PEST-контроля

объект: ООО "Фудтех"
подразделение: Склад 3 контур защиты

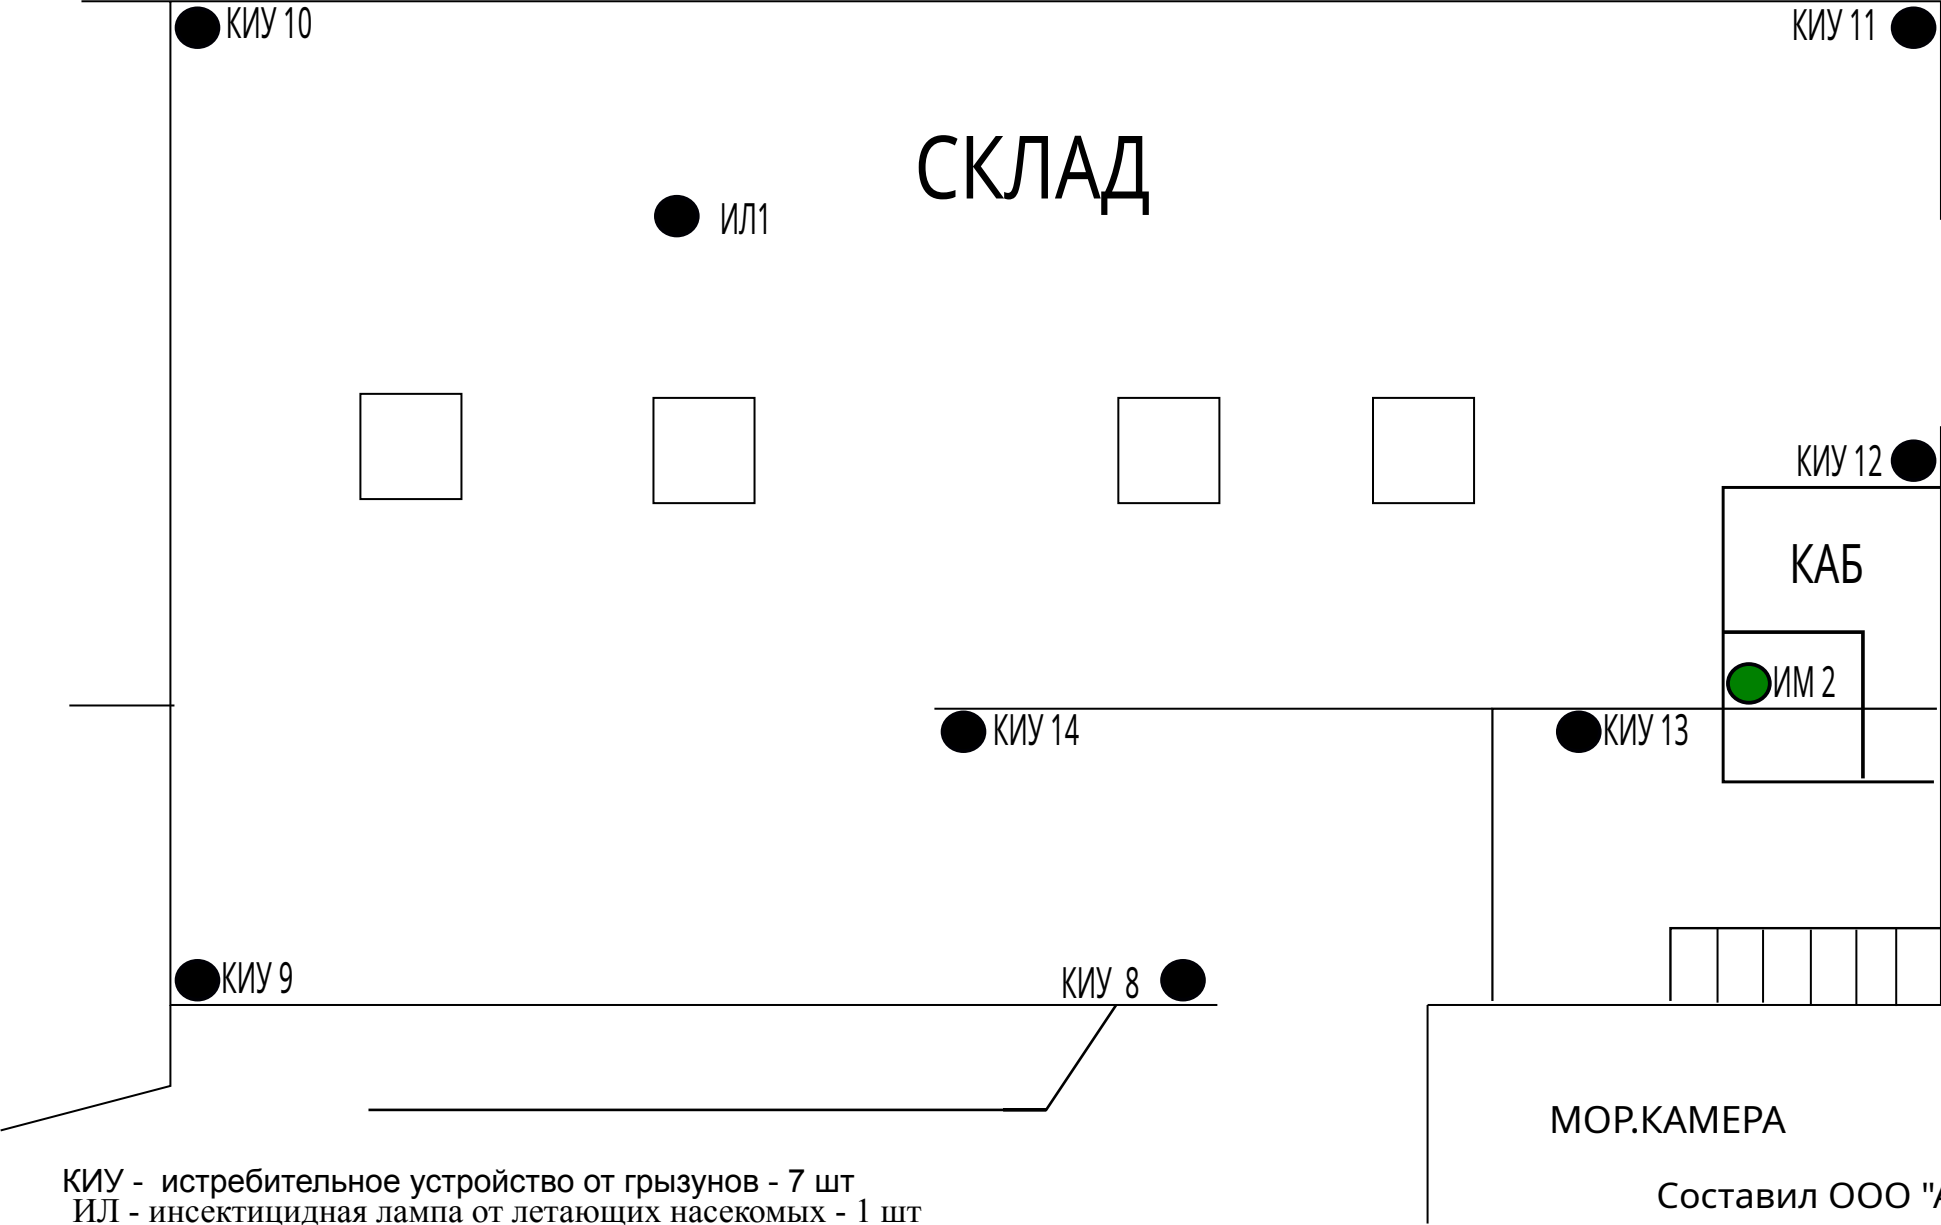

КИУ - истребительное устройство от грызунов - 7 шт
ИЛ - инсектицидная лампа от летающих насекомых - 1 шт
ИМ - инсектомонитор от ползающих насекомых 1шт

Составил ООО "Альфадез"