


Схема расположения средств PEST-контроля

объект: ООО "Фудтех" 2 контур защиты
подразделение: Территория 2 контур защиты

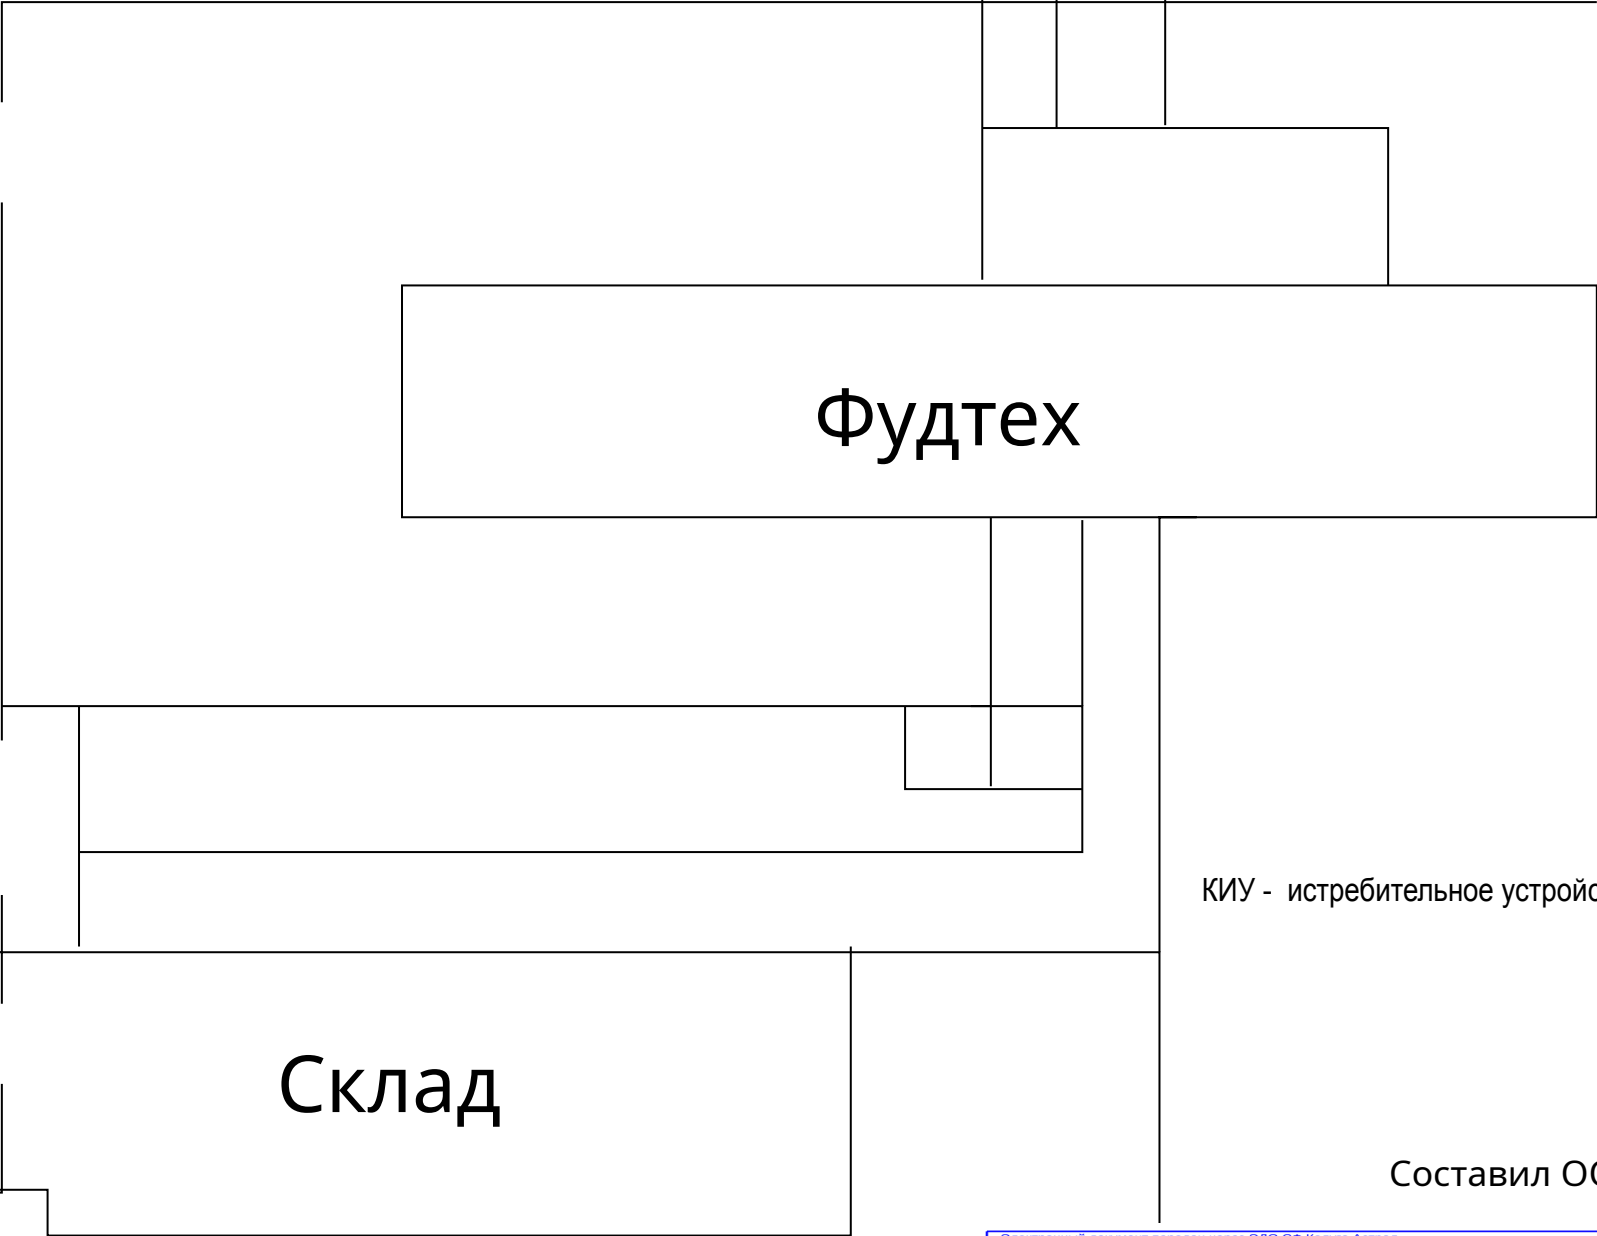

КИУ - истребительное устройство от грызунов - 5 шт

Составил ООО "Альфадез"