


Схема расположения средств PEST-контроля

объект: ООО "ФУДТЕХ"

подразделение: Кондитерский цех 3 контур защиты

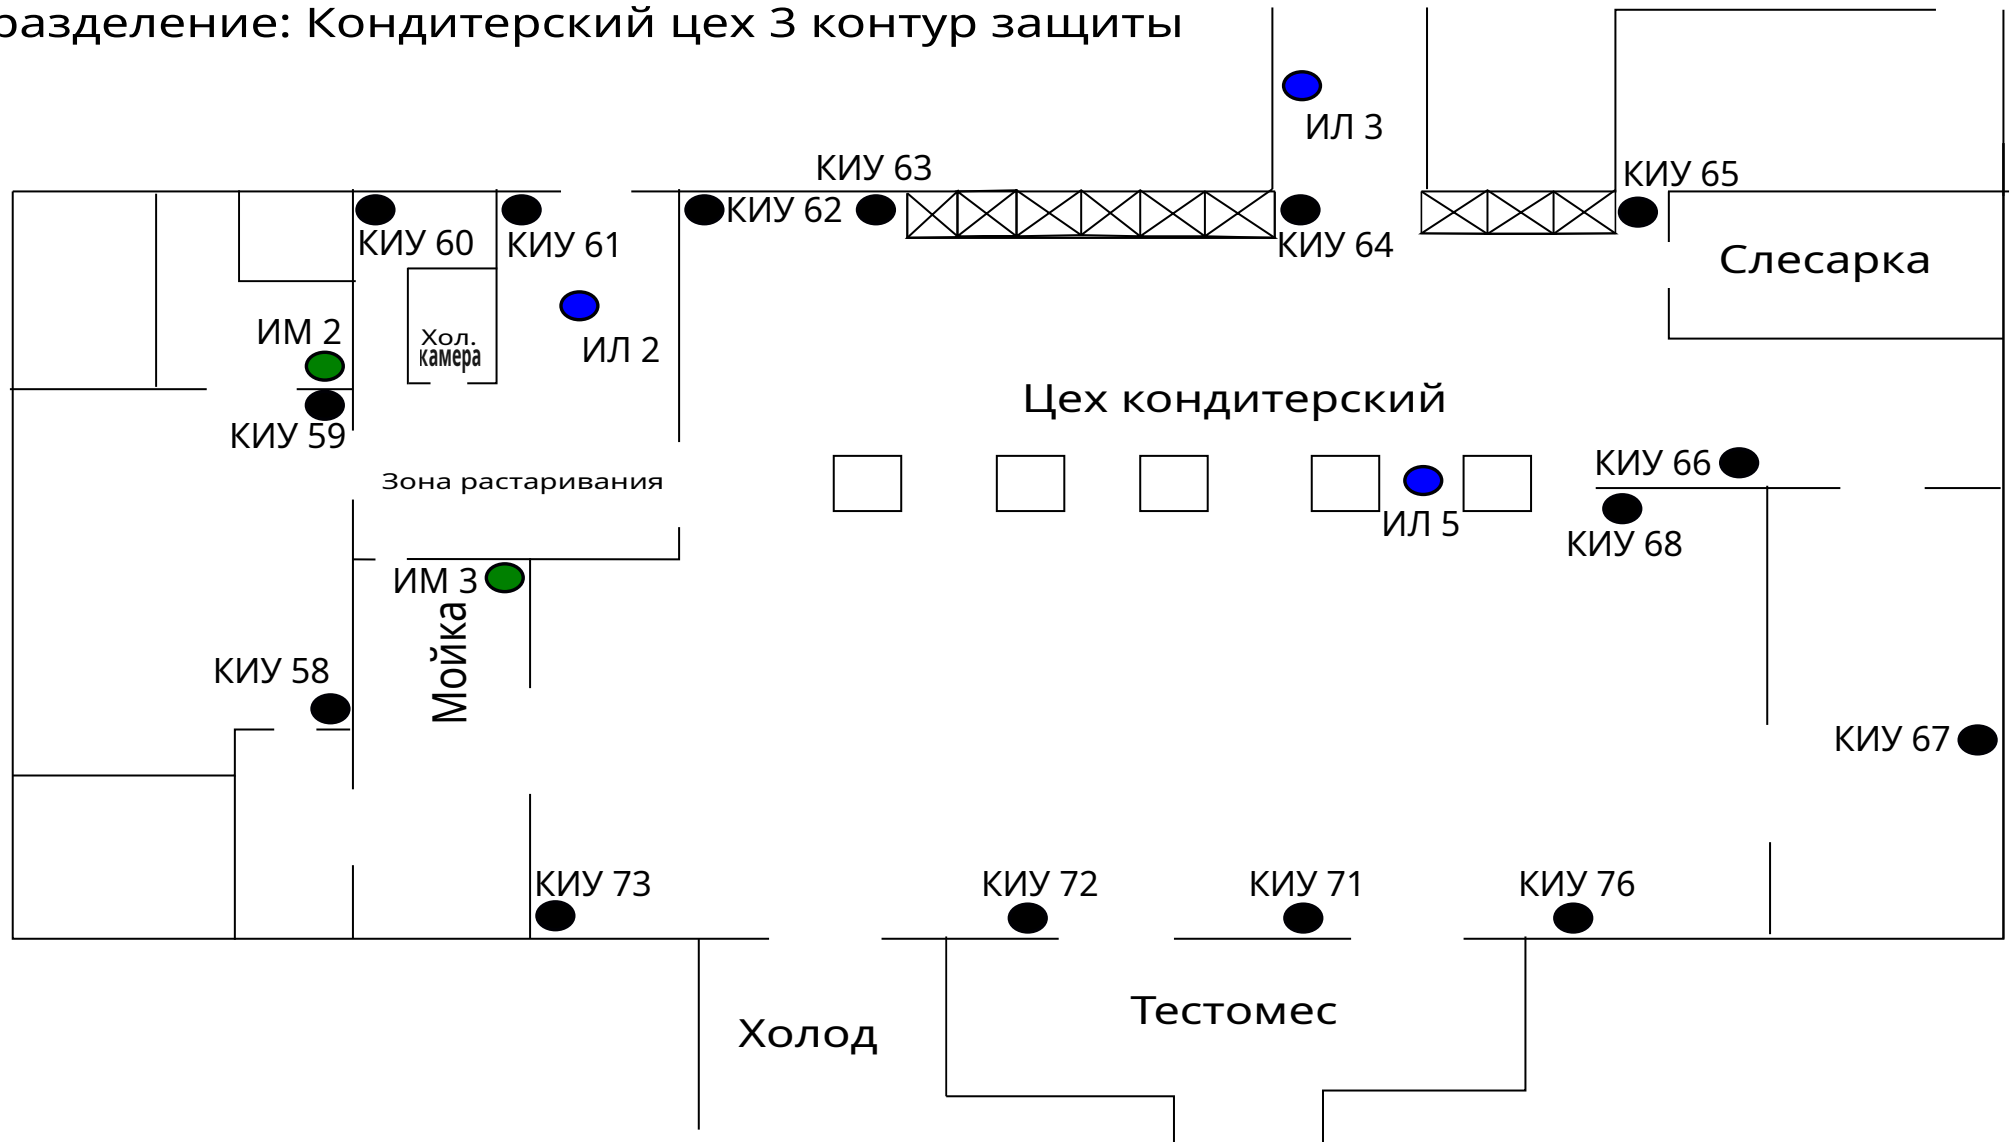

КИУ - истребительное устройство от грызунов
ИЛ - инсектолампа от летающих насекомых
ИМ - инсектомонитор от ползающих насекомых

Составил ООО "Альфадез"