


Схема расположения средств PEST - контроля

объект: ООО "Фудтех"

подразделение: Новый цех 1этаж 3 контур защиты

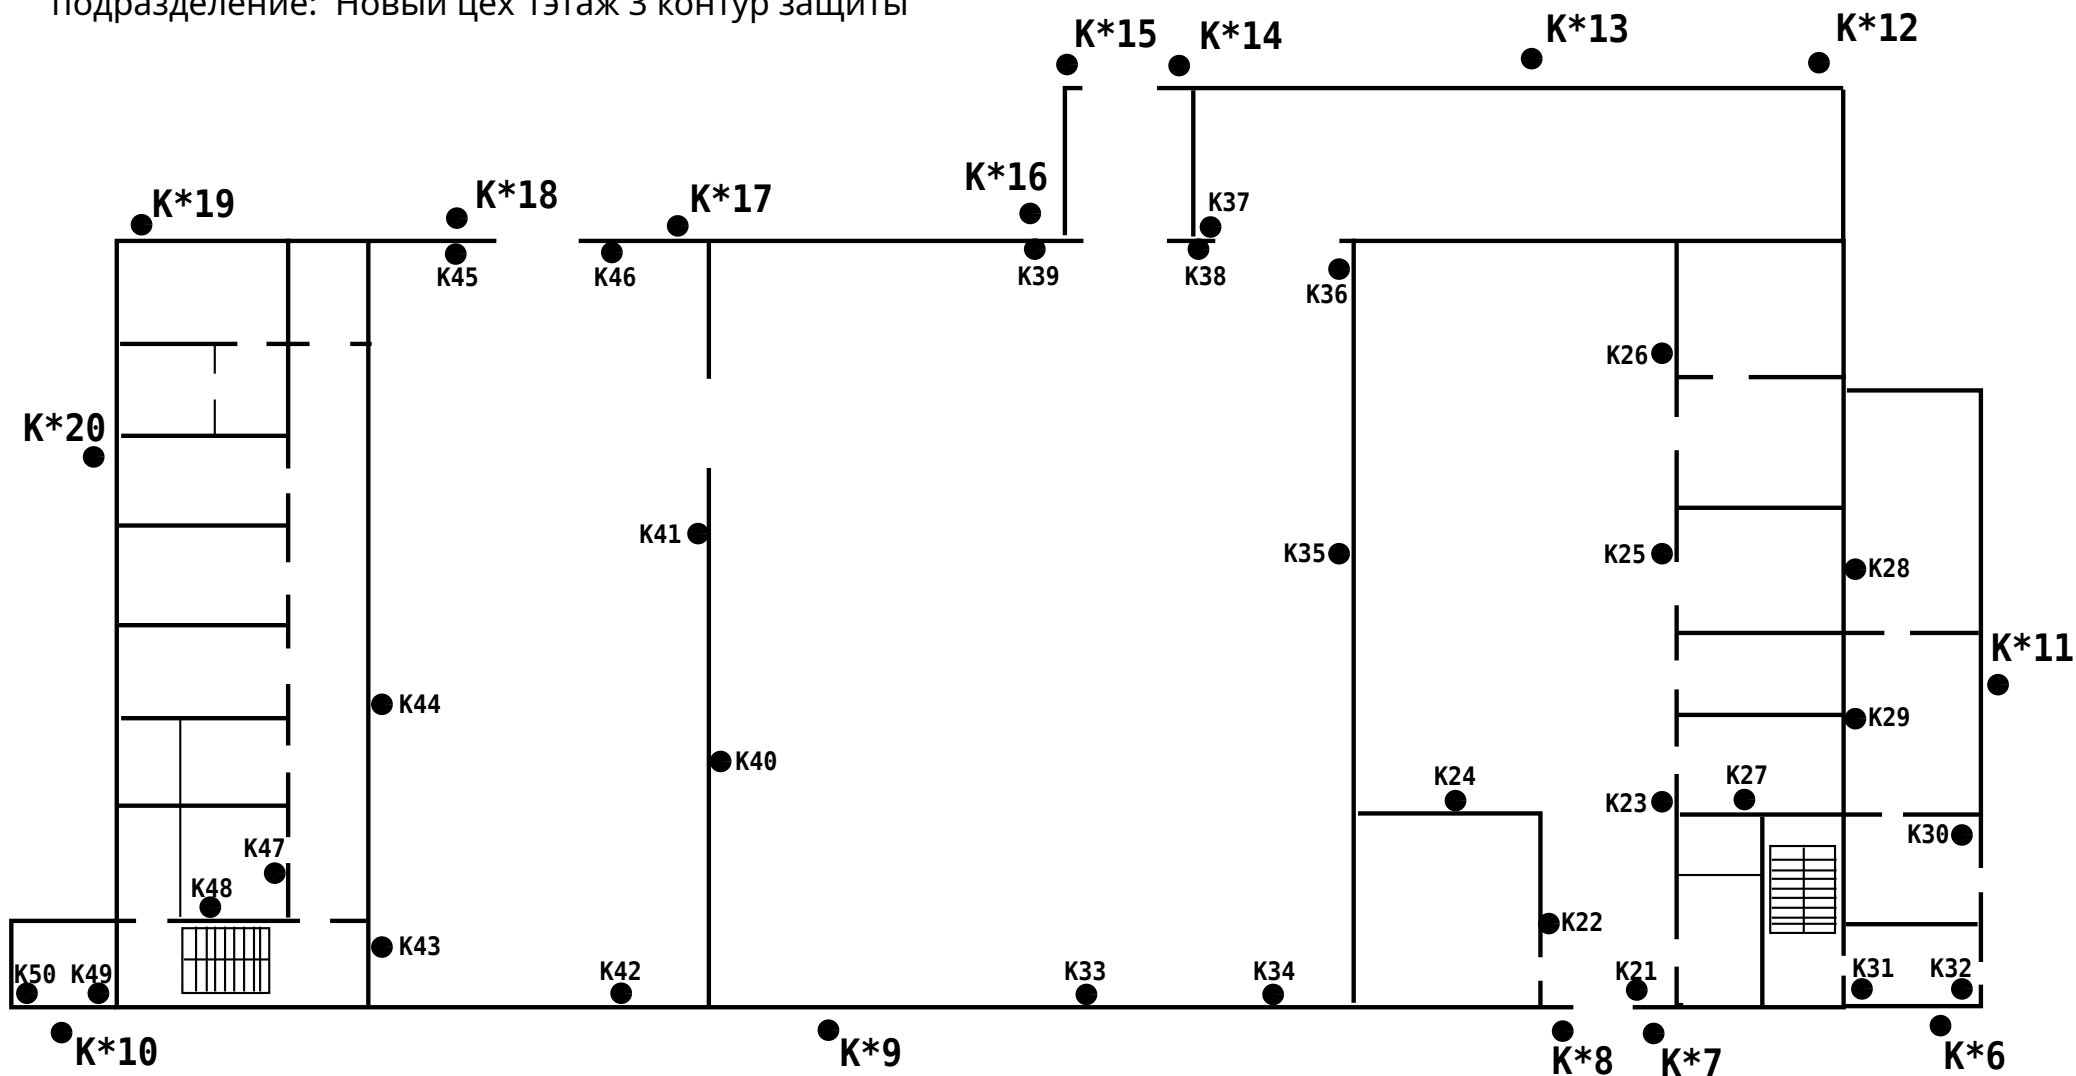

K—контрольно истребительное устройство от грызунов 30шт (3 контур)

K* - контрольно истребительное устройство от грызунов 15 шт (2 контур)

Составил ООО "АльфаДез"