


Схема расположения средств PEST - контроля
 объект: ООО "Балашовская птицефабрика"
 подразделение: 1 этаж

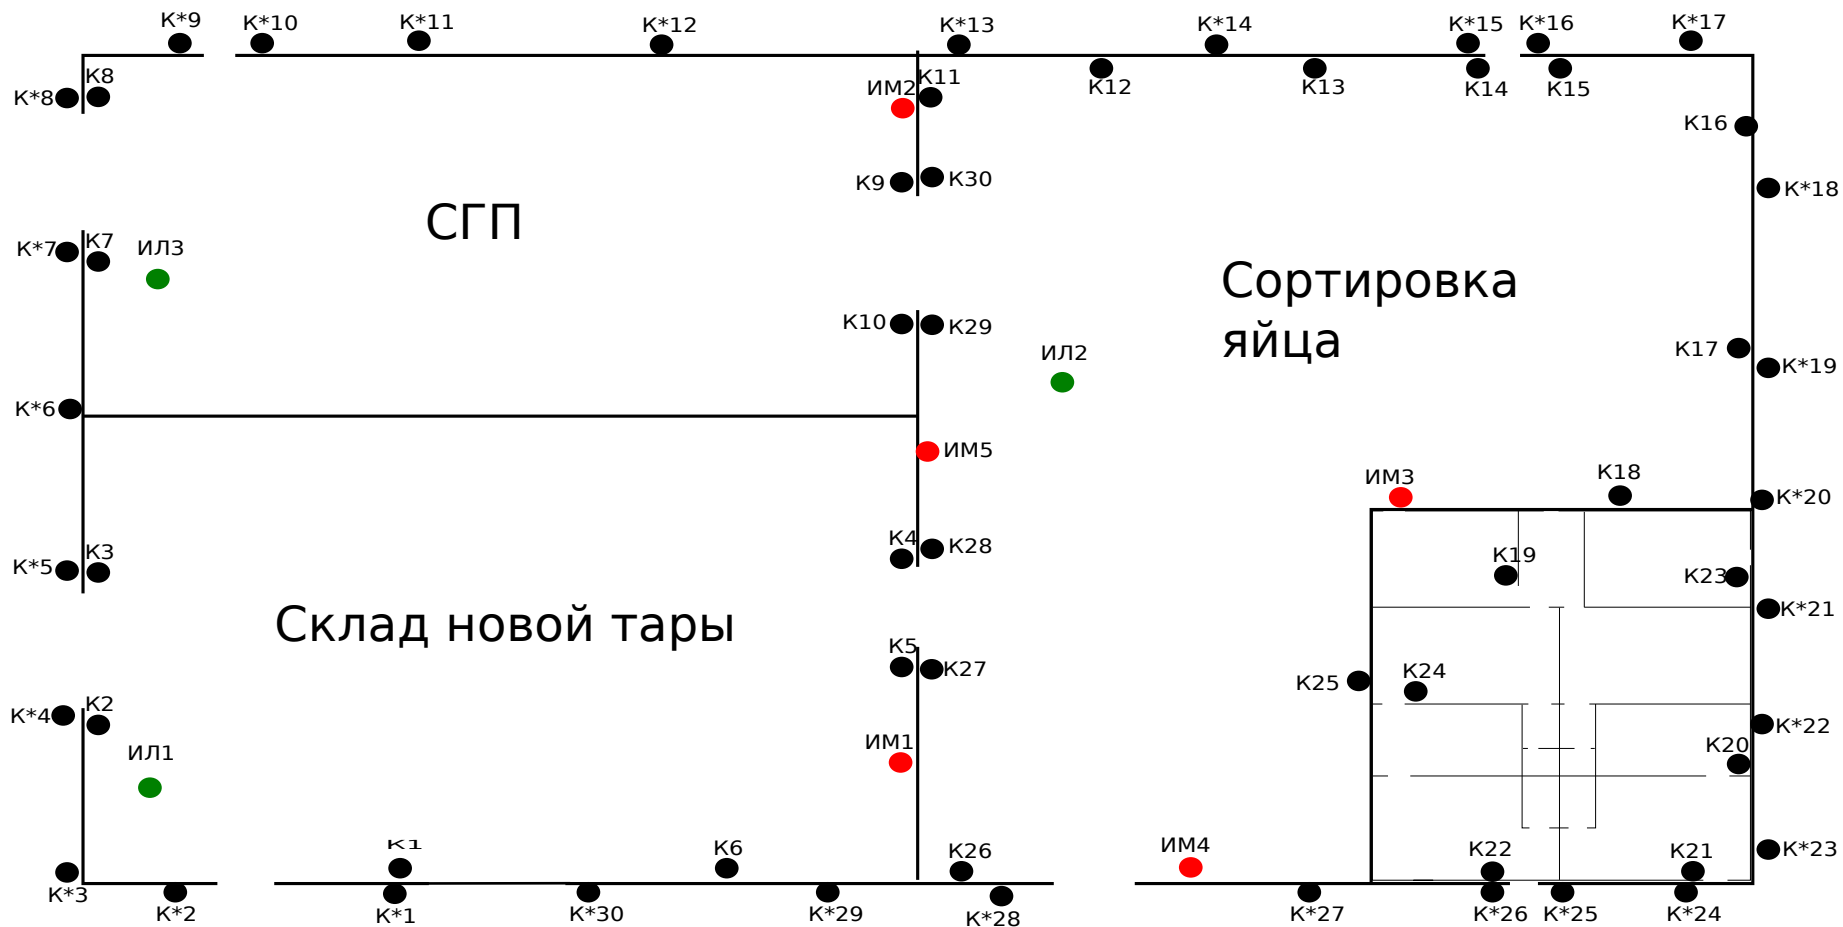

К - контрольно-истребительное устройство от грызунов (3 контур) - 30 шт

К* - контрольно-истребительное устройство от грызунов (2 контур) - 30 шт

ИЛ - инсектицидная лампа от летающих насекомых - 3 шт

ИМ - инсектомонитор от ползающих насекомых - 5 шт

«Составил»

Генеральный директор ООО «Альфадез»

/Ю.В.Супрунова

« _____ » 20 ____ г.