


# Схема расположения средств PEST - контроля

объект: АО "Камышинский стеклотарный завод"

подразделение: Склад №9 3 и 2 контур защиты

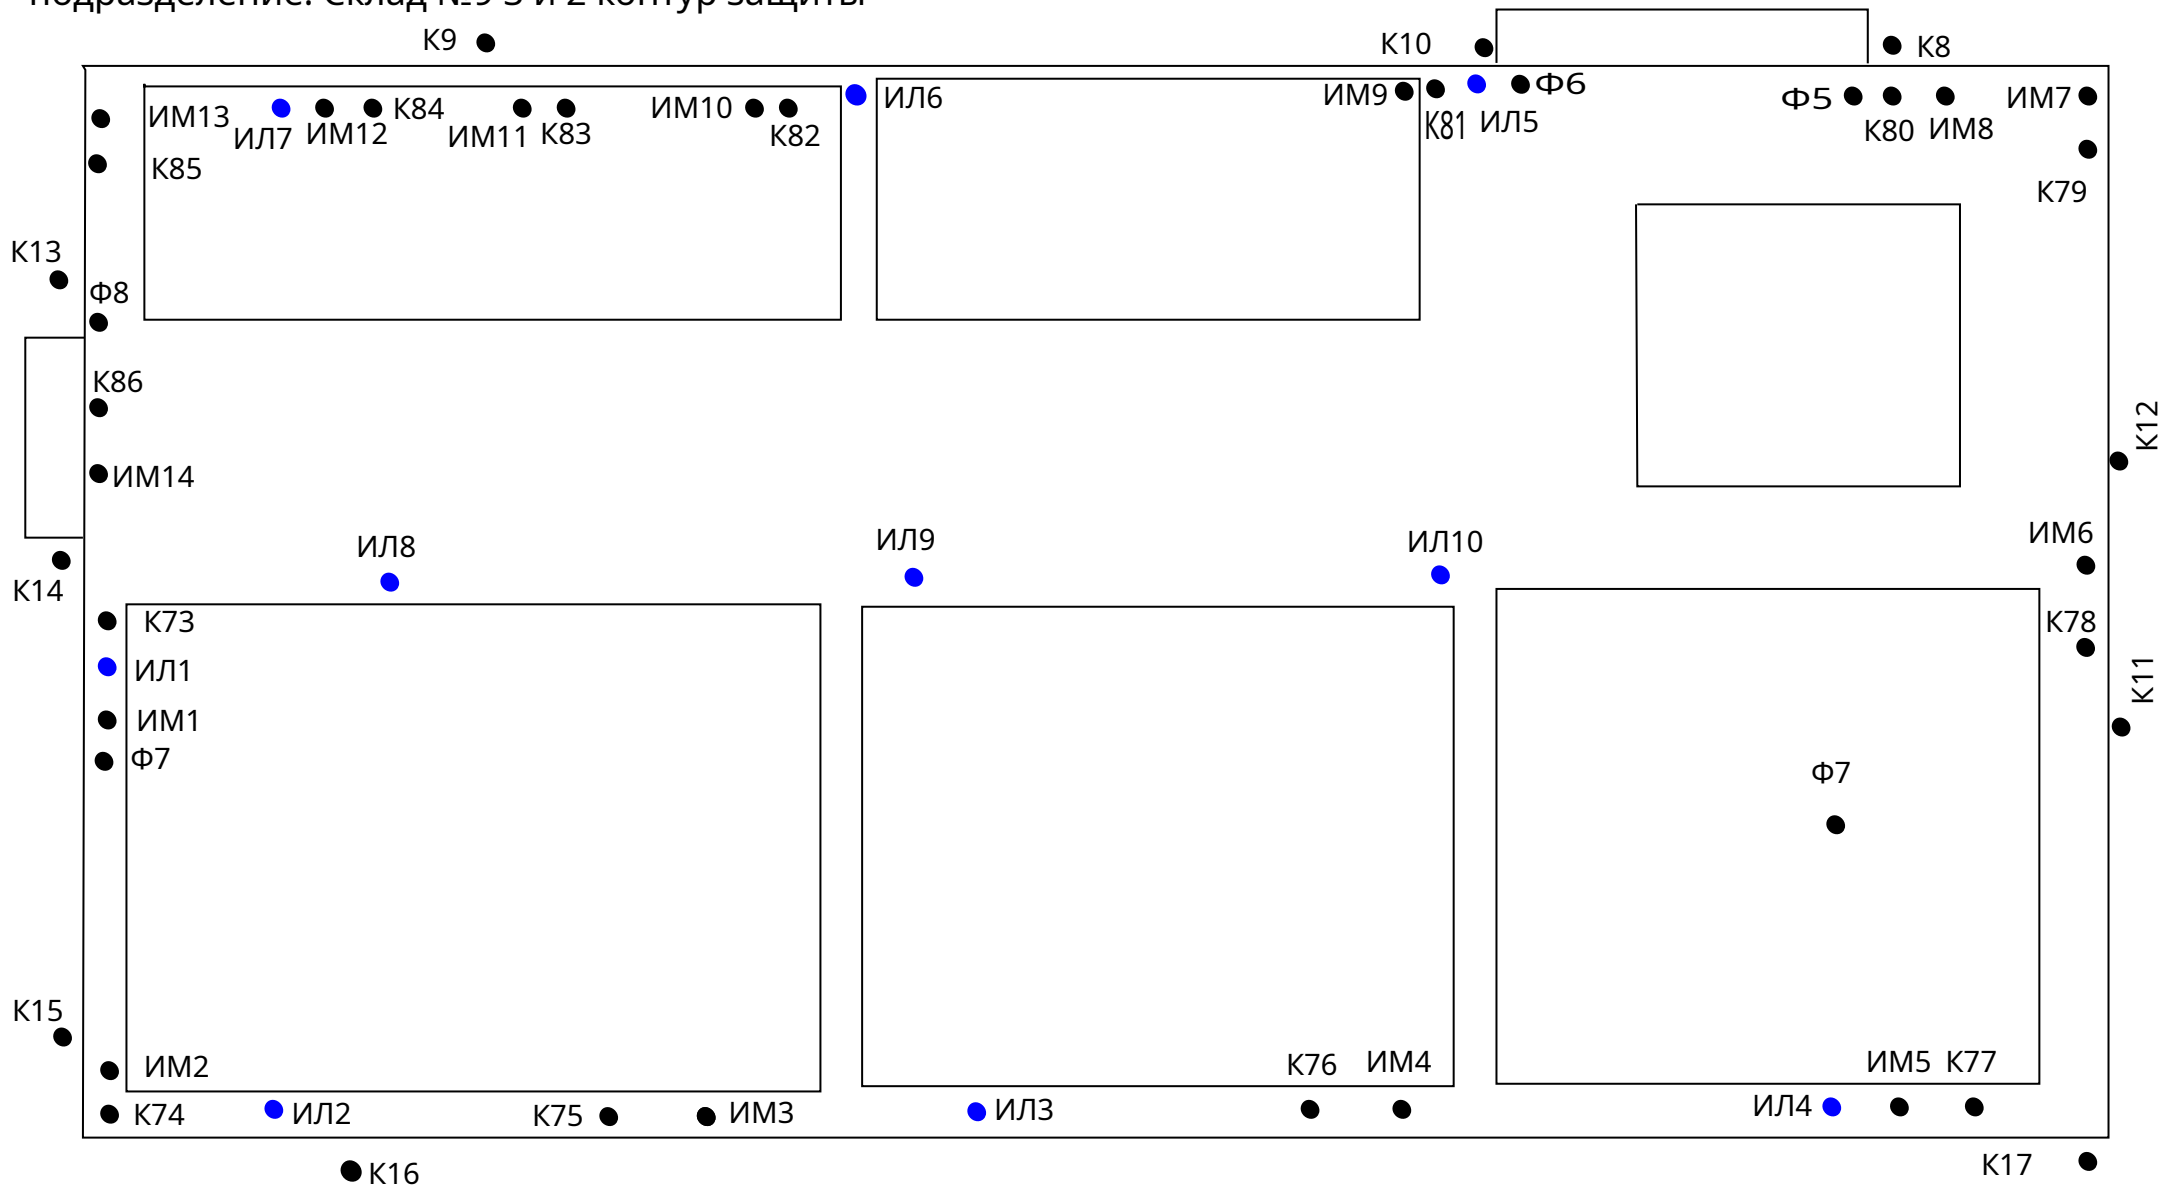

К - контрольно-истребительное устройство от грызунов-16шт  
К+контрольно-истребительное устройство от грызунов(2контур)-10шт  
ИМ-инсектомониторы-13шт; Ф- феромоновые ловушки- 4 шт.  
ИЛ инсектицидная лампа-10шт;

Составил ООО "Альфадез"