


Схема расположения средств PEST - контроля

объект: АО "Камышинский стеклотарный завод"

подразделение: Склад №8 3 и 2 контур защиты

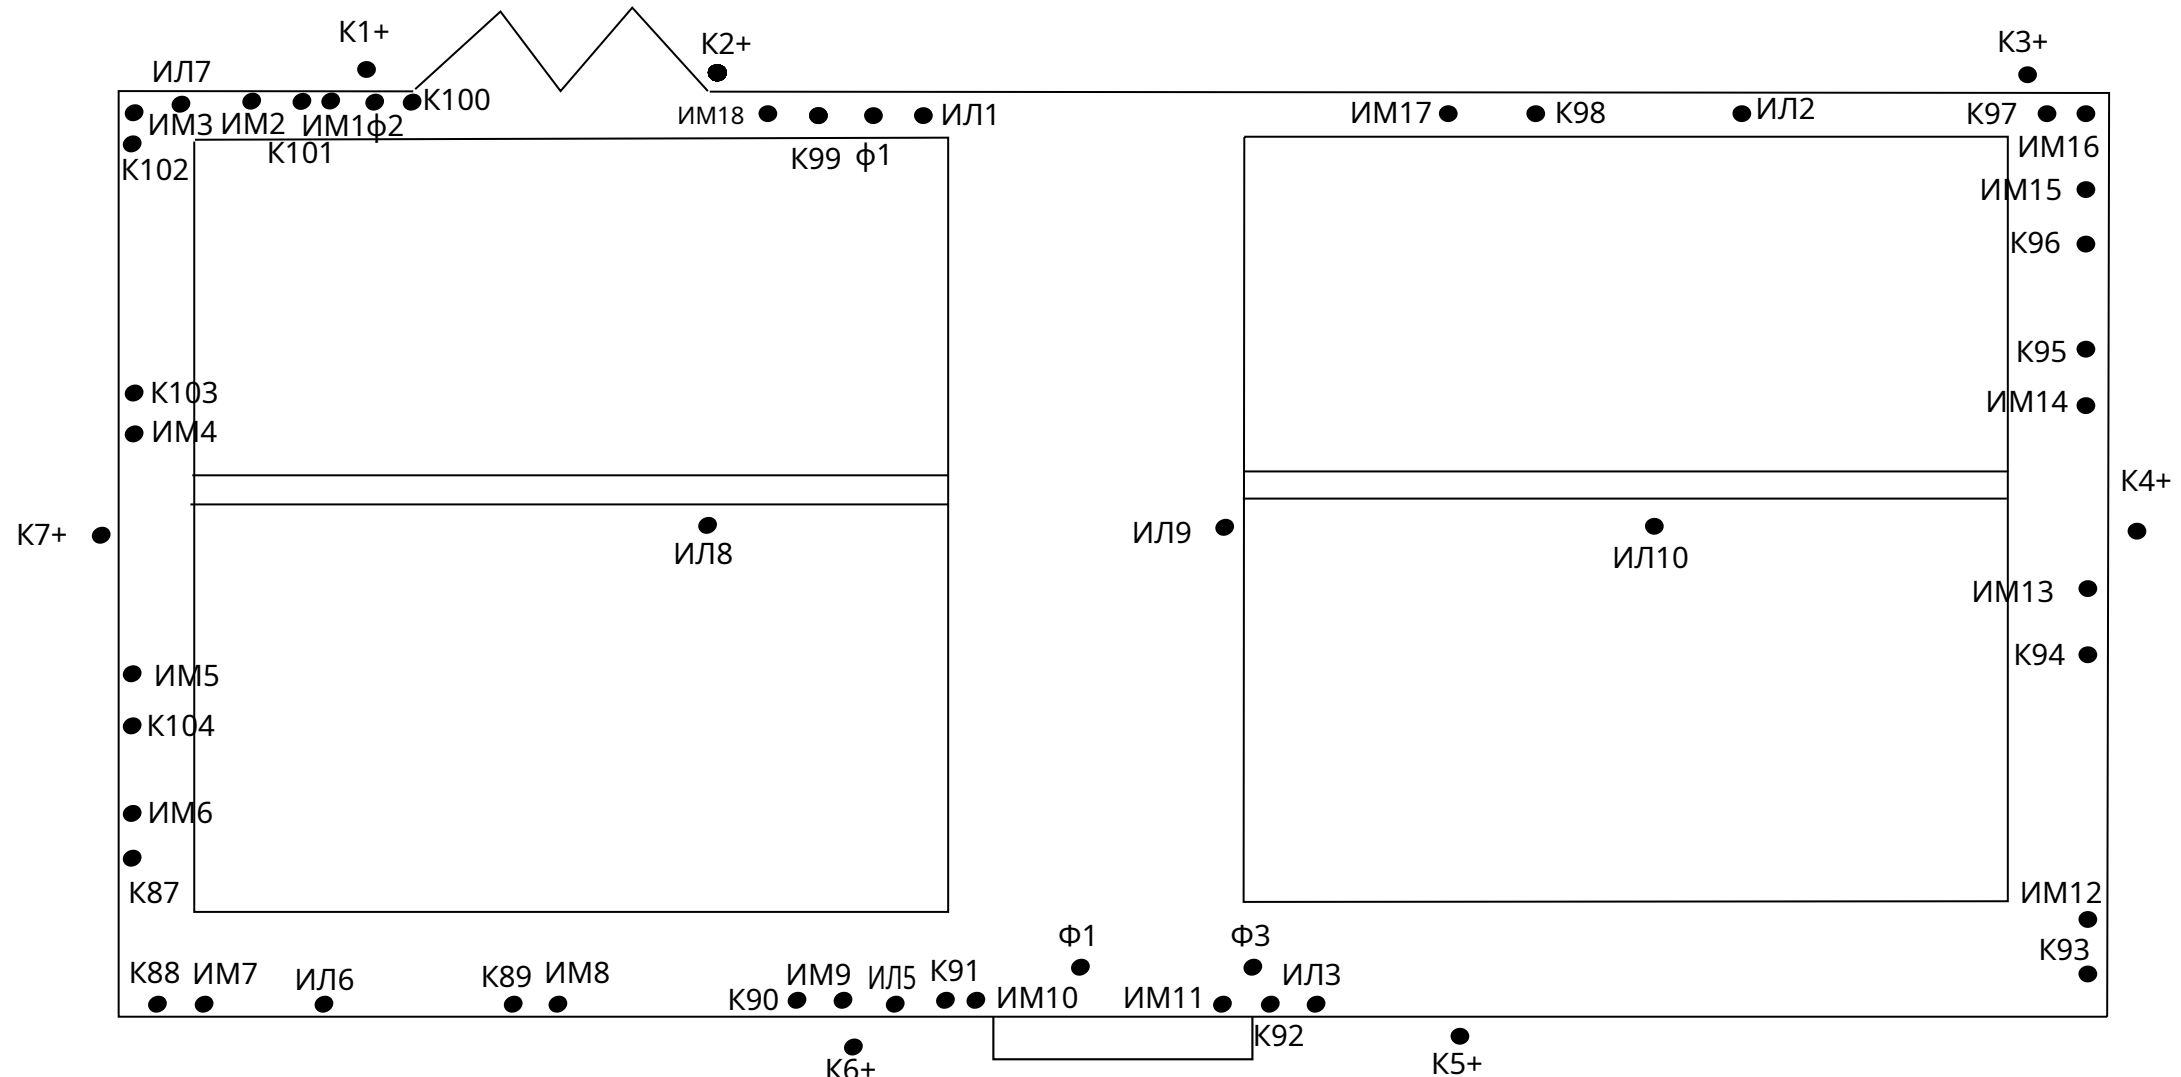

К - контрольно-истребительное устройство от грызунов (3 контур) - 18 шт
 К+ - контрольно-истребительное устройство от грызунов (2 контур) - 7 шт
 ИМ - инсектомониторы - 18 шт
 ИЛ - инсектицидная лампа - 10 шт Ф - феромоновые ловушки - 4 шт

Составил ООО "Альфадез"