


Схема расположения средств PEST - контроля

объект: АО "Камышинский стеклотарный завод"

подразделение: Машинно-ванный цех №2

3 контур защиты

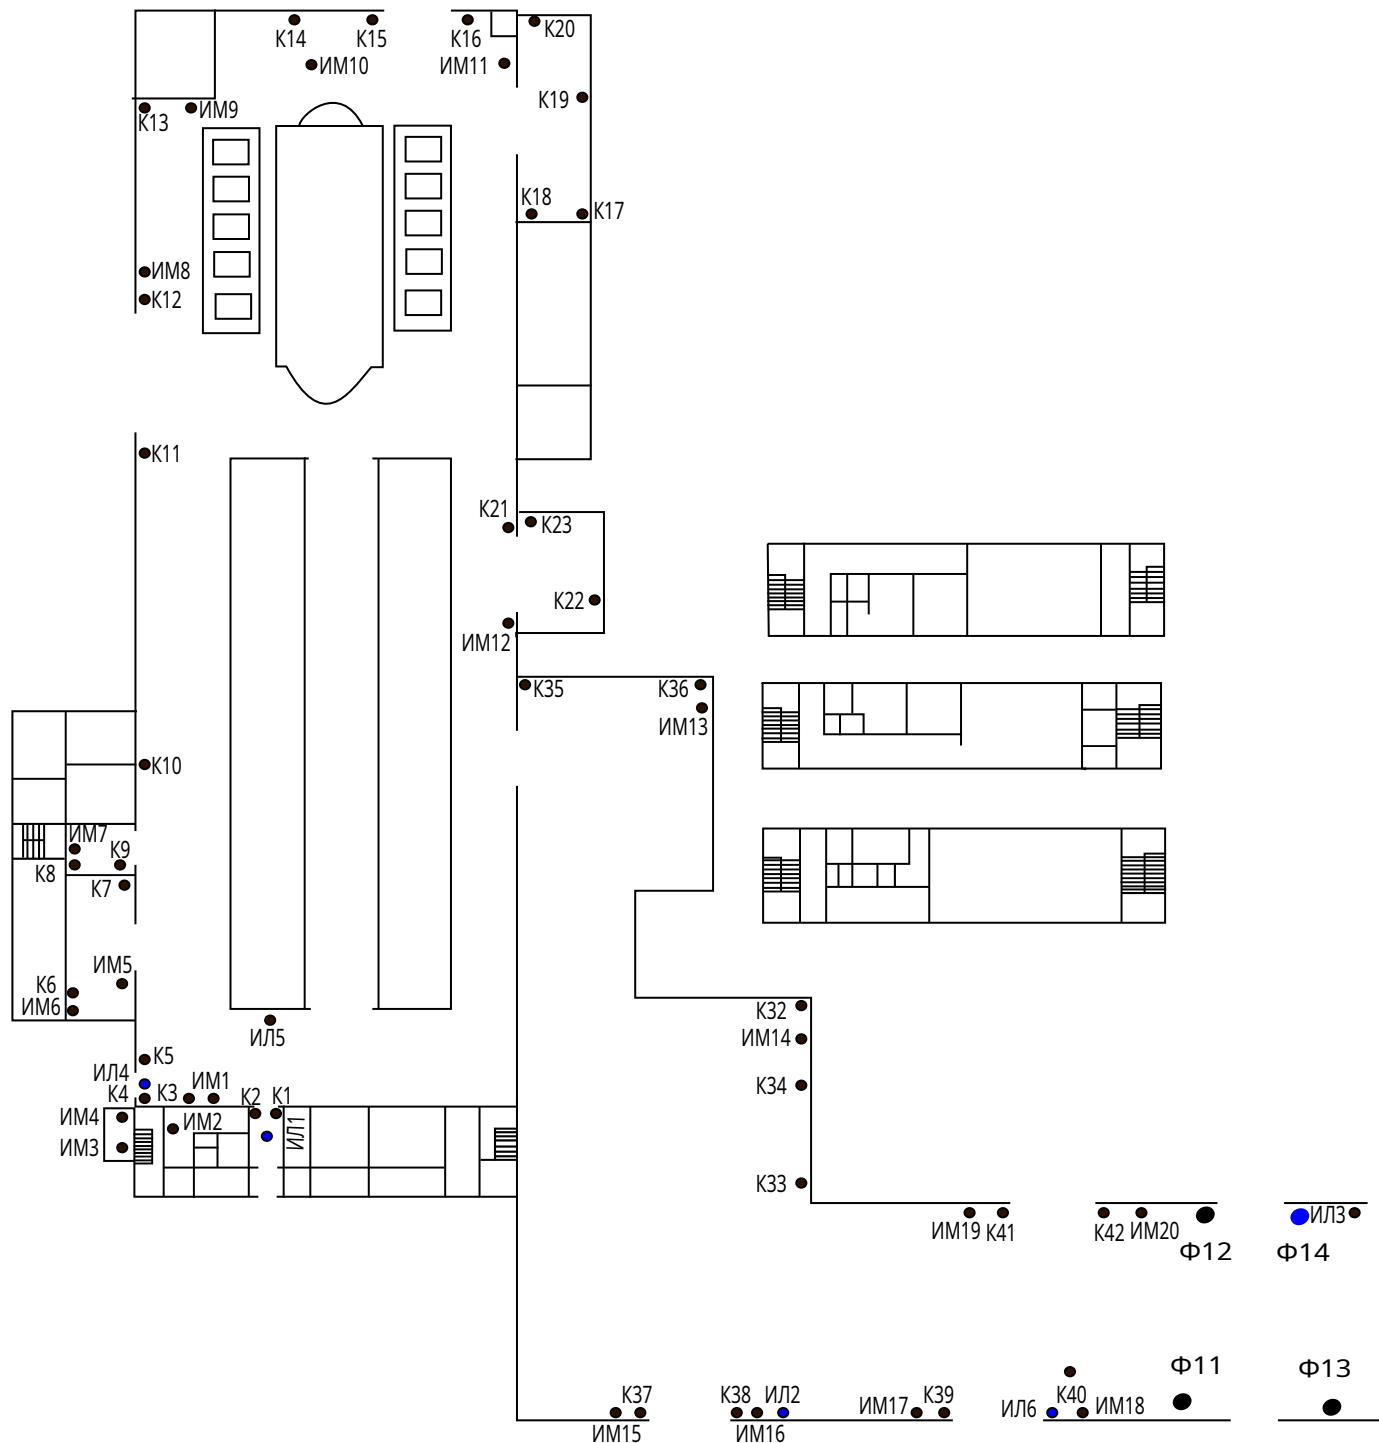

К - контрольно-истребительное устройство от грызунов

ИМ - инсектомониторы от ползающих насекомых

ИЛ - инсектолампы от летающих насекомых

Ф - ферромонки от вредителей запасов

Составил ООО "АльфаДез"

Электронный документ передан через ЭДО СФ Калуга Астрал

Организация
ООО "АЛЬФАДЕЗ"

Информация о сертификате
Сер. номер: 06C4F69D00F6ADCABC4601FE11ED71C9A2
генеральный директор Супрунова Юлия Вадимовна