


# Схема расположения средств PEST - контроля

объект: АО "Камышинский стеклотарный завод"  
подразделение: Транспортно-складской цех с пристройками 3 контур защиты

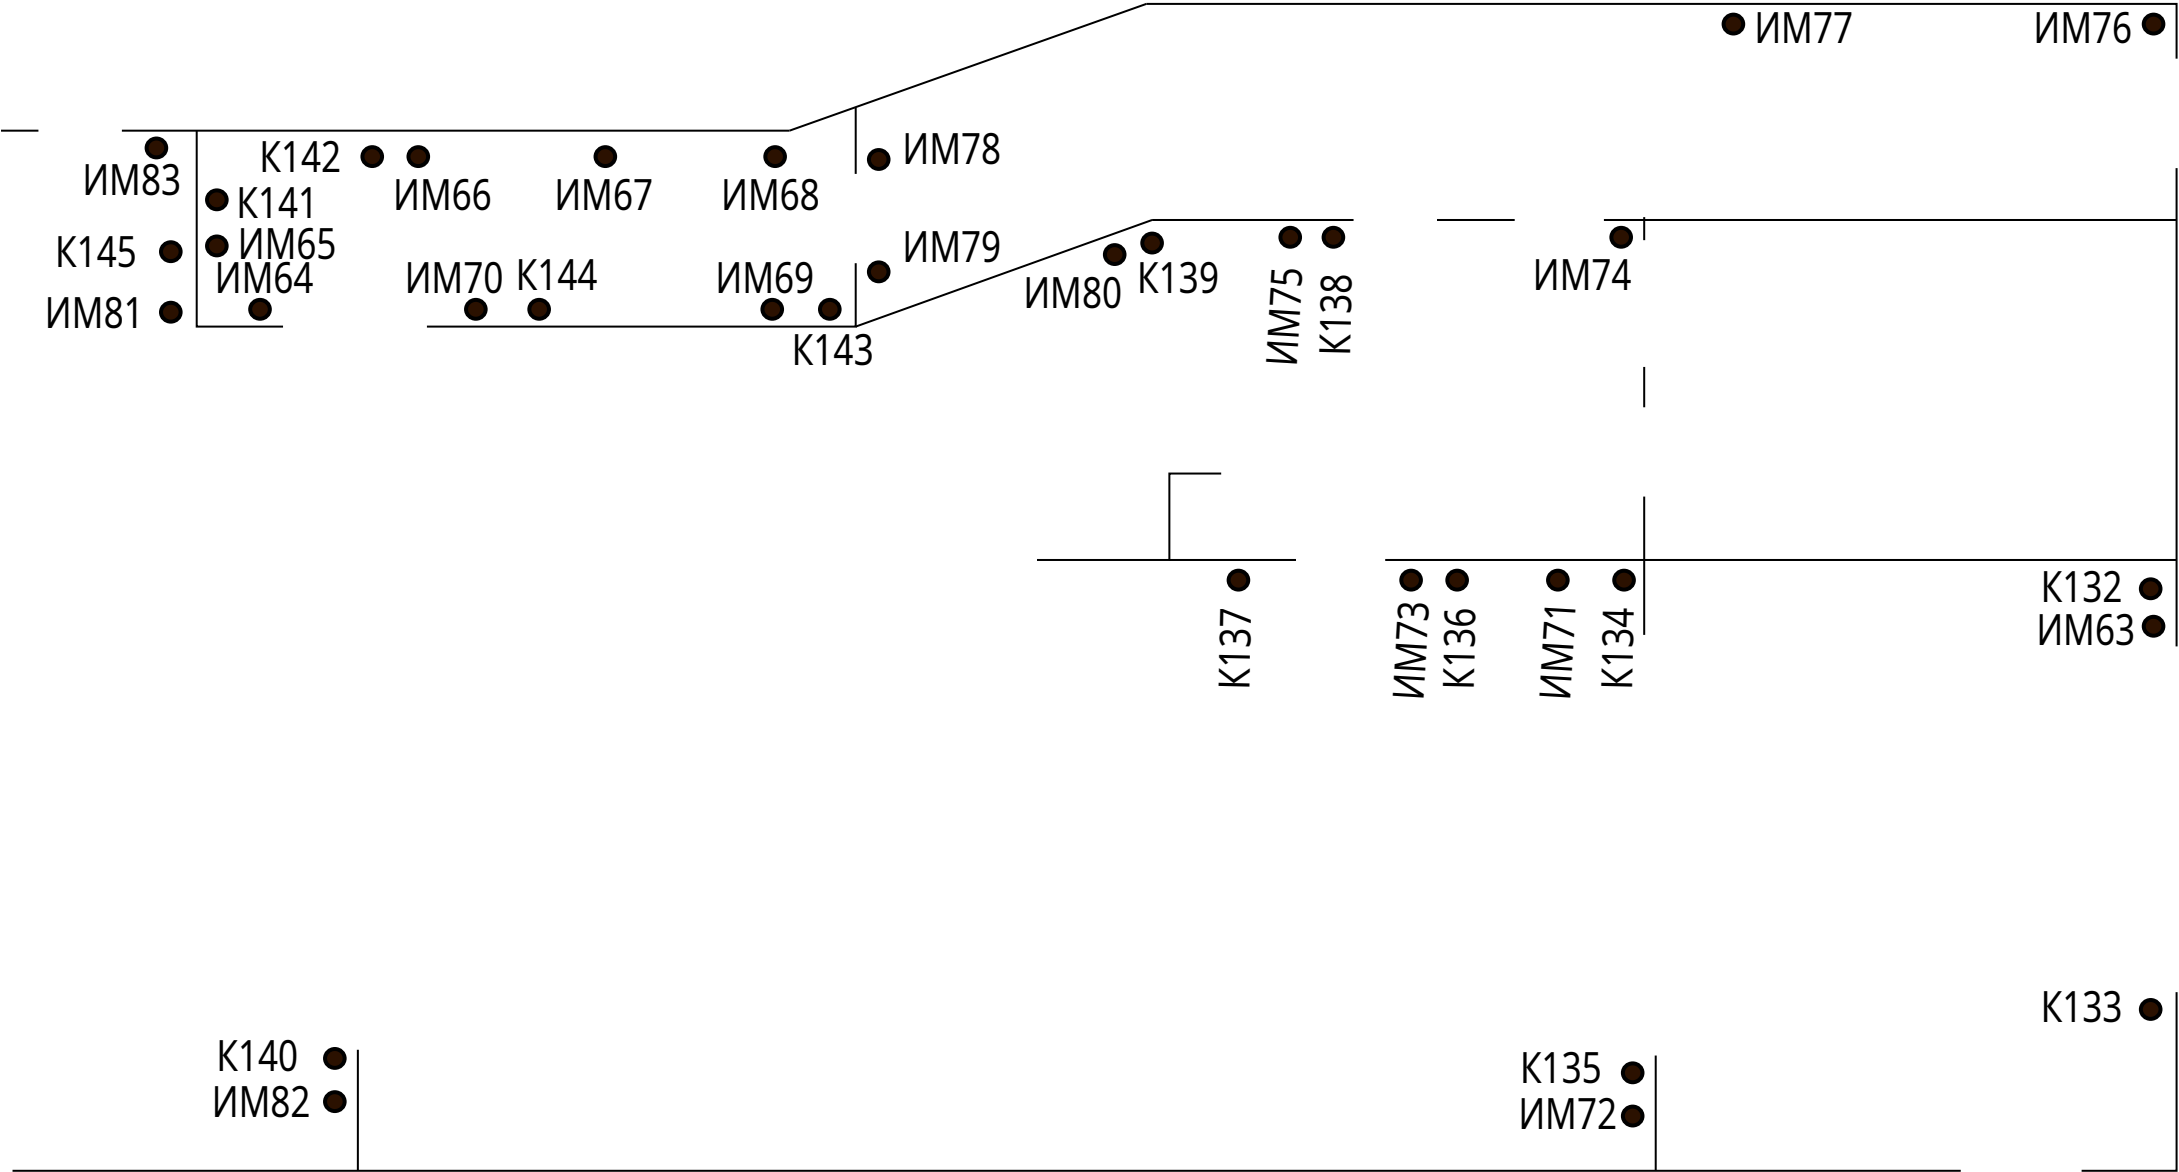

К - контрольно-истребительное устройство от грызунов  
ИМ-инсектомониторы от ползающих насекомых

Составил ООО "Альфадез"