


## Схема расположения средств PEST-контроля

объекты: ОАО "Гормолзавод Вольский" ООО "Вольский Кондитер-2"  
подразделение Территория 2 контур защиты

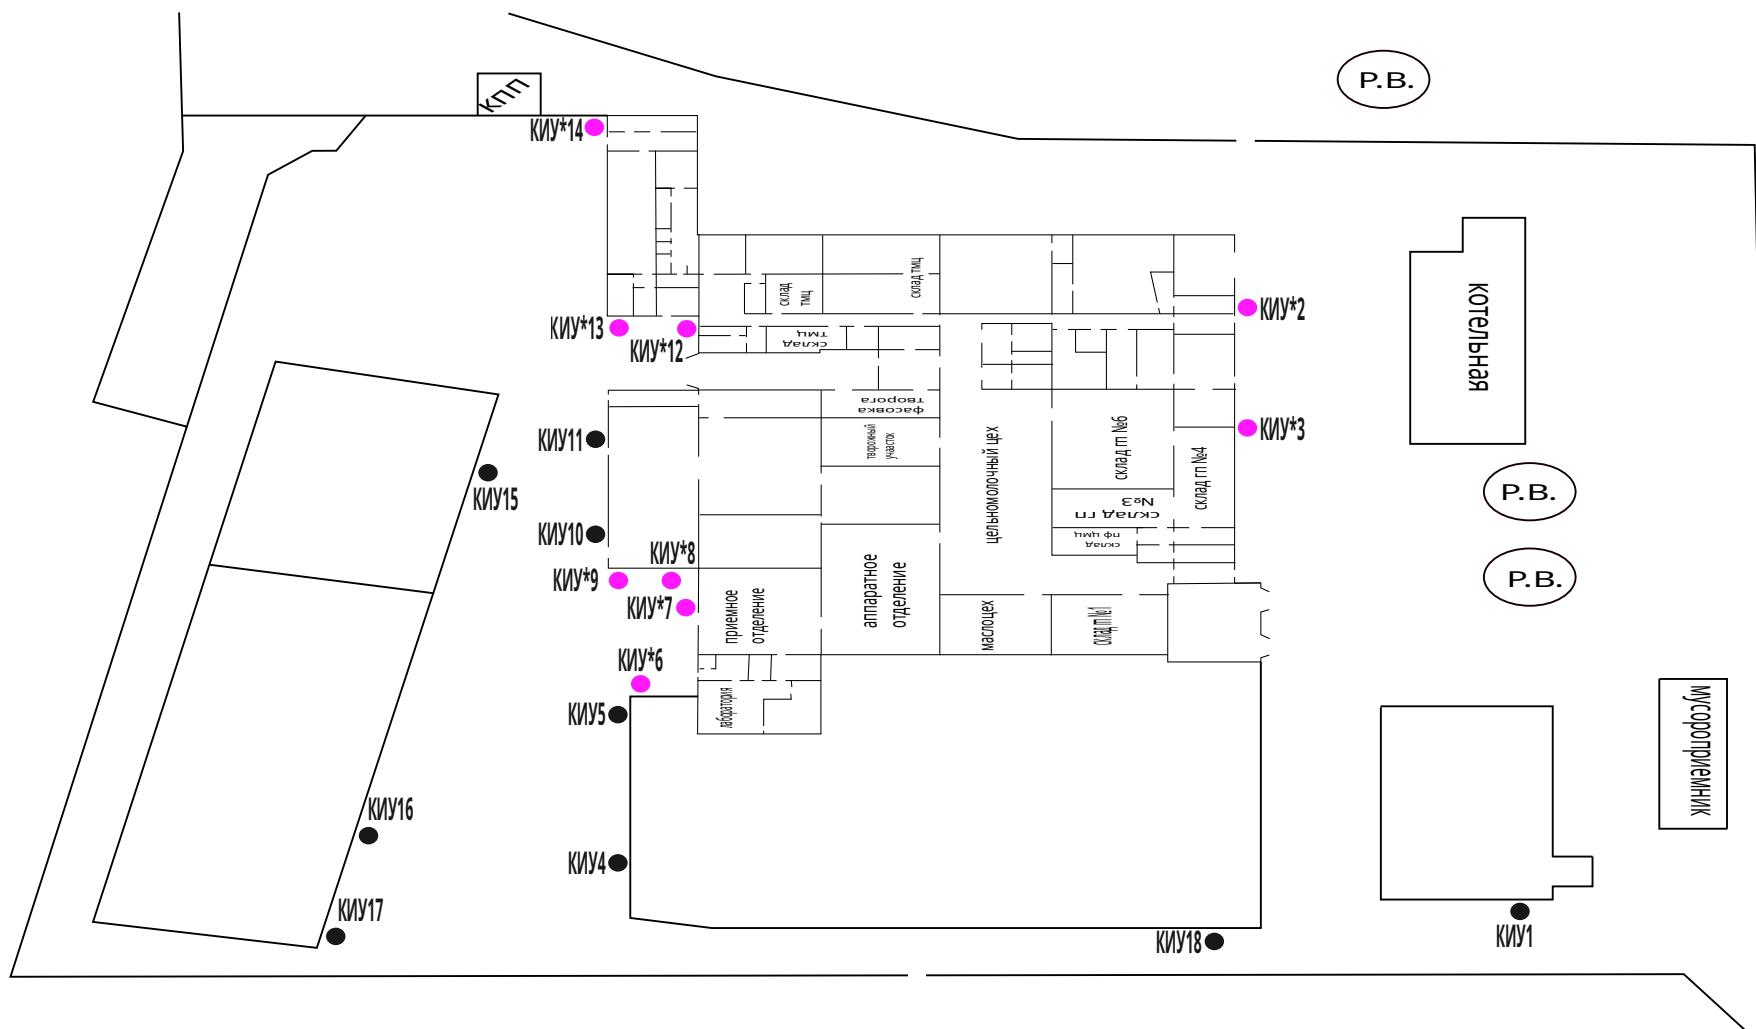

КИУ\*- истребительные устройства от грызунов ОАО "Гормолзавод Вольский"-9шт

КИУ-истребительные устройства от грызунов ООО "Вольский Кондитер-2"-9шт

Составил ООО "Альфадез"