


Схема расположения средств PEST - контроля
объект: ООО "Самарский бройлер"
ОП "Михайловское"

подразделение СПГ - раздевалка 2этаж

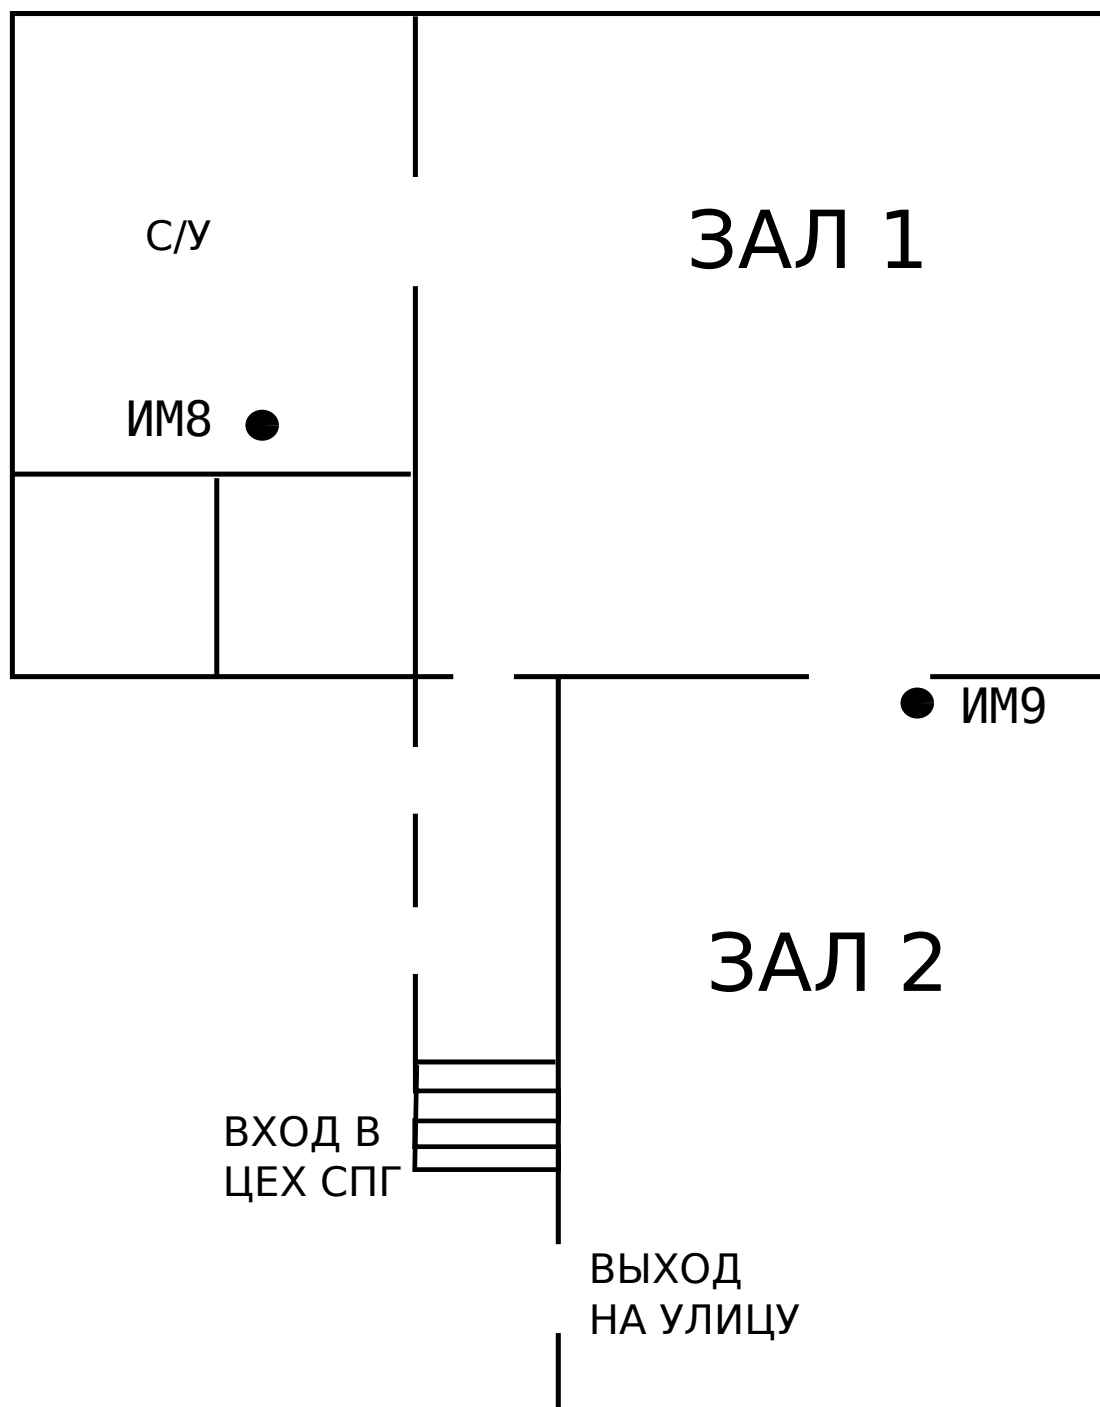

ИМ - инсектомонитор от ползающих насекомых 3 контур (2 шт)

«Составил»
Генеральный директор ООО «Альфадез»
_____/Ю.В.Супрунова
« ____ » _____ 20__г.