


# Схема расположения средств PEST - контроля

объект: ООО Система ПБО

подразделение: 25806 с. Засечное, ул. Кольцевая, д. 65В

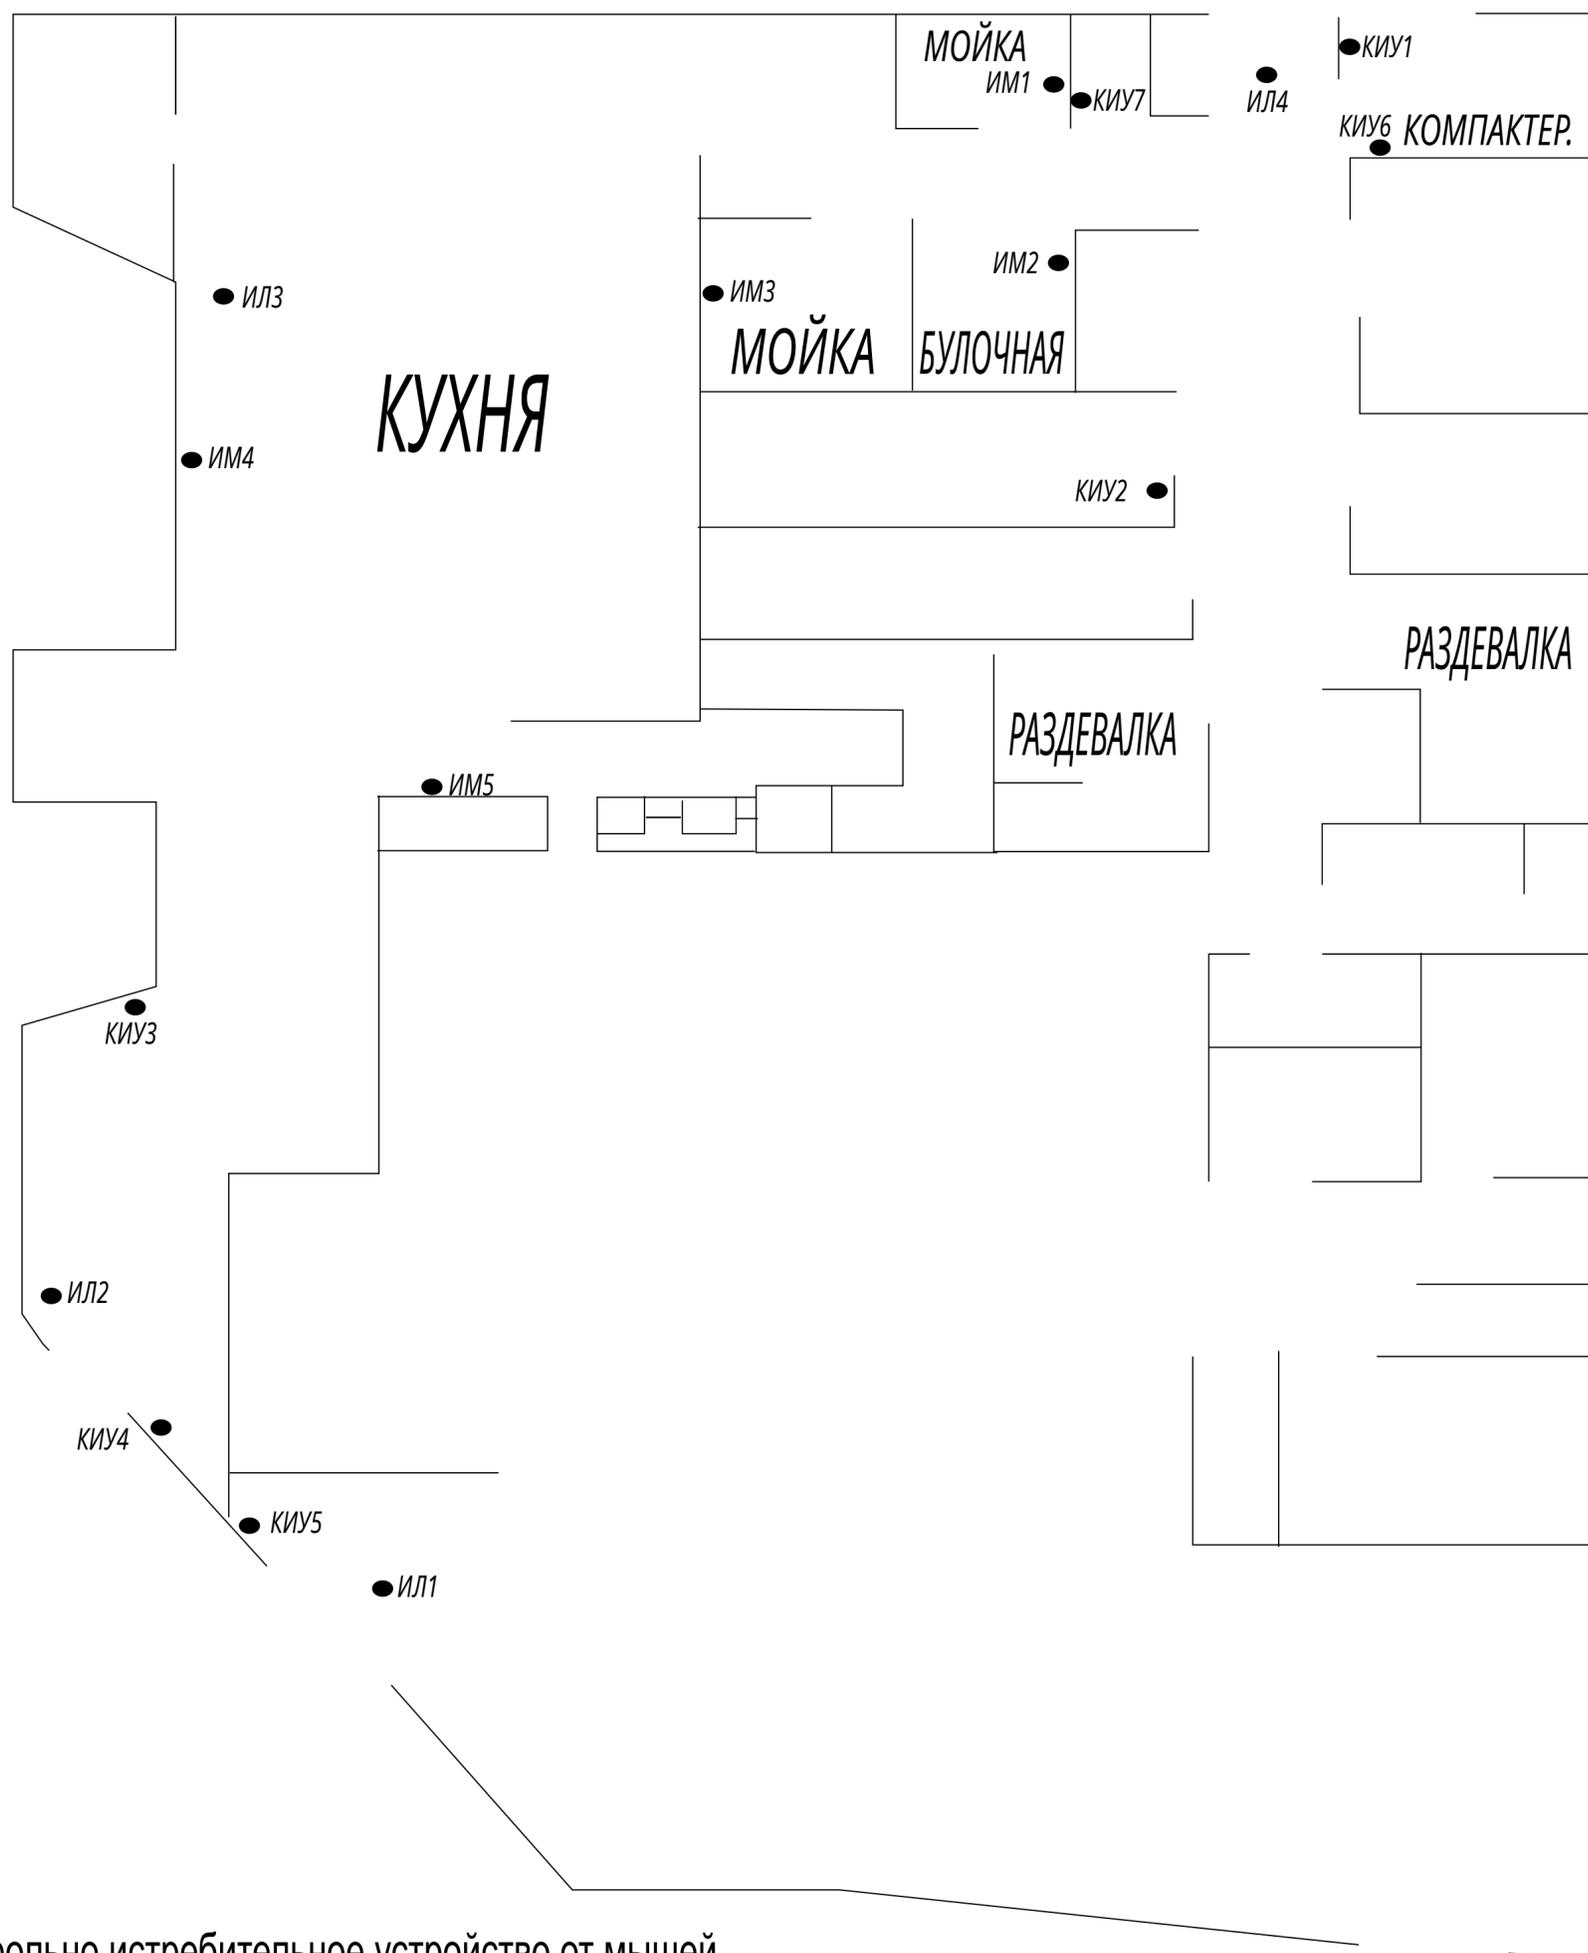

К - контрольно истребительное устройство от мышей

ИЛ - инсектицидная лампа от насекомых

ИМ-инсектомониторы от ползающих насекомых

Составил ООО "Альфадез"

Электронный документ передан через ЭДО СФ Калуга Астрал	
Организация	Информация о сертификате
ООО "АЛЬФАДЕЗ"	Сер. номер: 06С4F69D00F6ADCABC4601FE11ED71C9A2 генеральный директор Супрунова Юлия Вадимовна