


# Схема расположения средств PEST-контроля

объект: ООО "ЛЕ МОНЛИД"

Территория 2 контур защиты

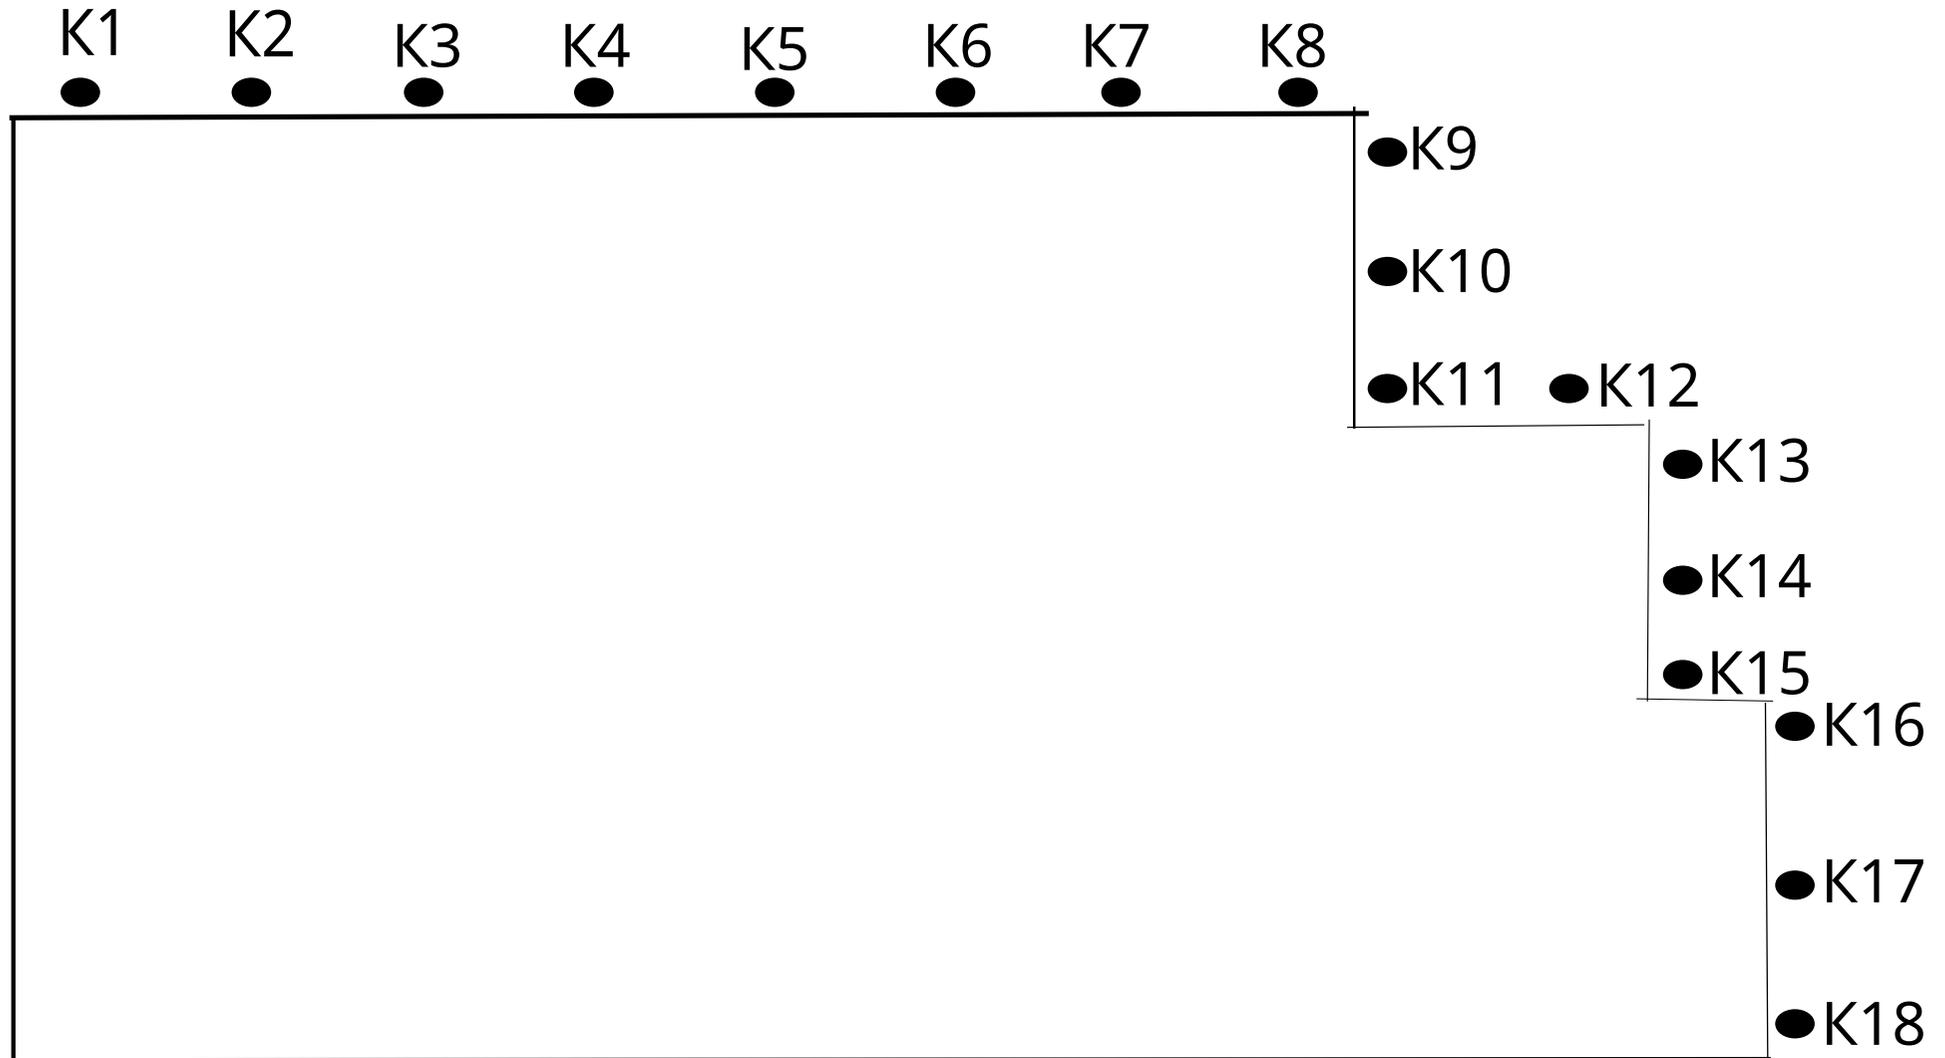

Составил ООО "Альфадез"

КИУ - истребительное устройство от грызунов - 18 шт