


Схема расположения средств PEST - контроля

объект: ООО Система ПБО

подразделение: 25201 Saratov Stolypina 1 этаж

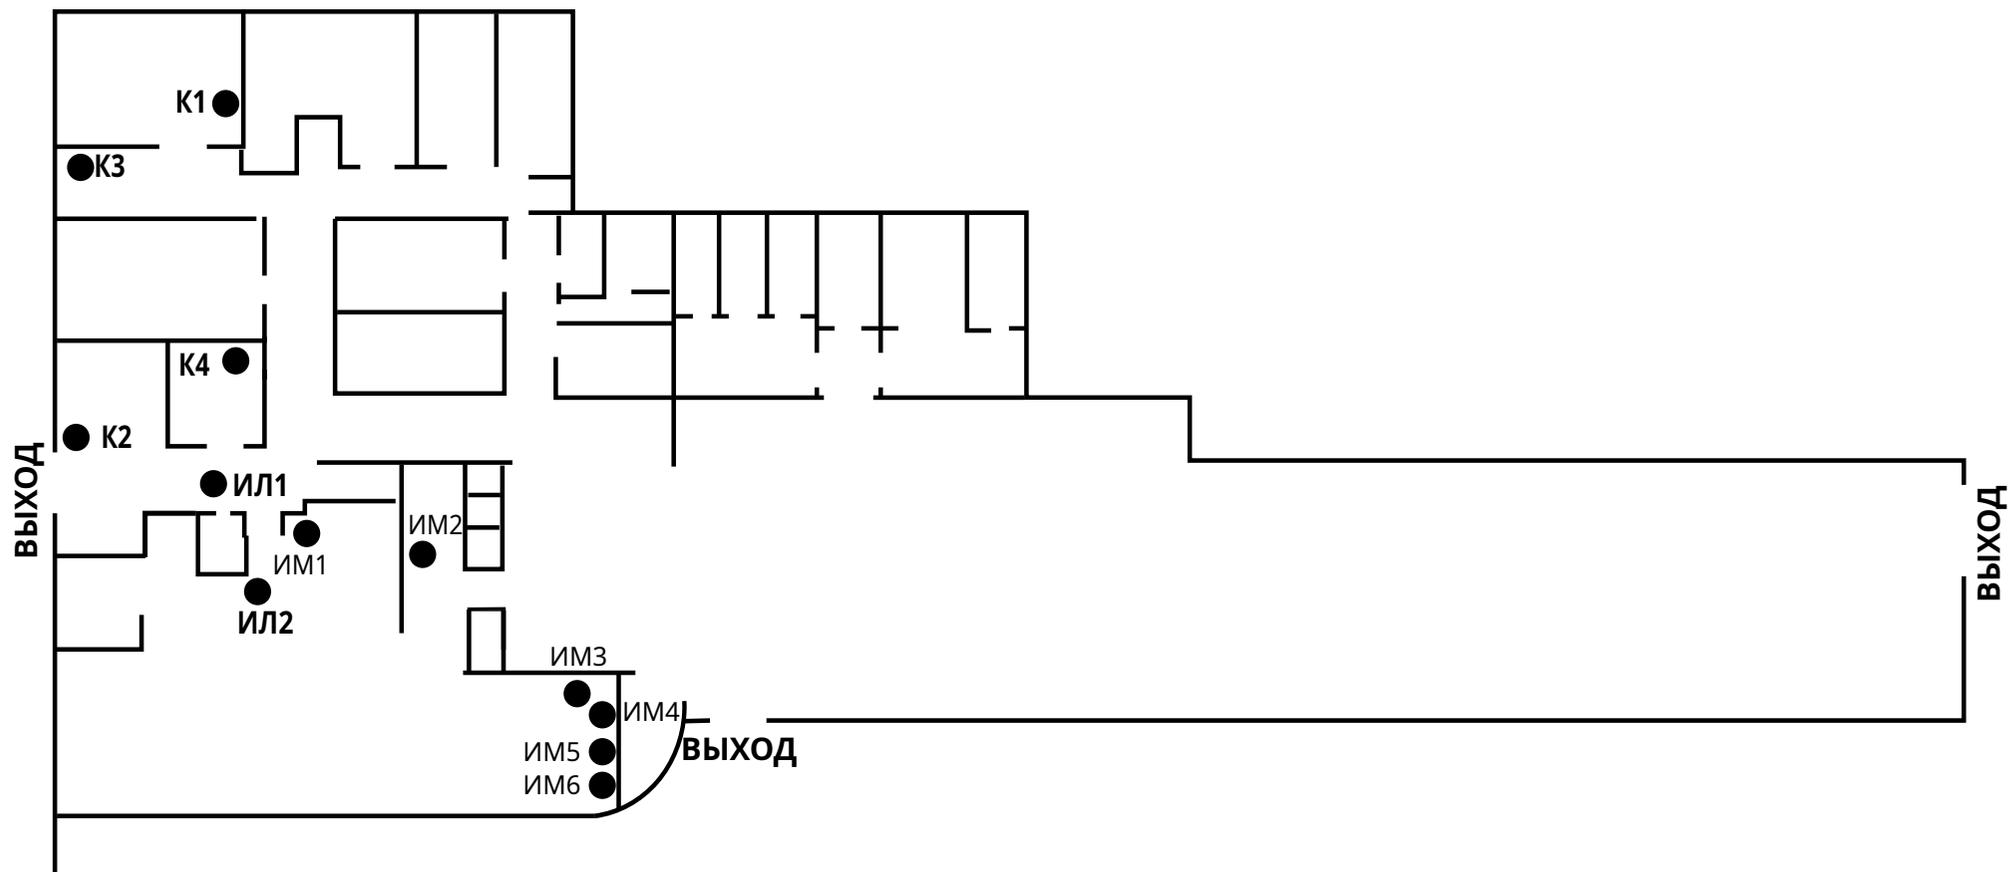

К- контрольно истребительное устройство от мышей

ИЛ - инсектицидная лампа от насекомых

ИМ-инсектицидные мониторы от ползающих насекомых

Составил ООО "АльфаДез"

Электронный документ передан через ЭДО СФ Калуга Астрал	
Организация	Информация о сертификате
ООО "АльфаДез"	Сер. номер: 06C4F69D00F6ADCABC4601FE11ED71C9A2 генеральный директор Сугрунова Юлия Вадимовна