


Схема расположения средств PEST - контроля
объект: ООО Система ПБО
подразделение: 25202 Саратов, ул.Чернышевского, д.1

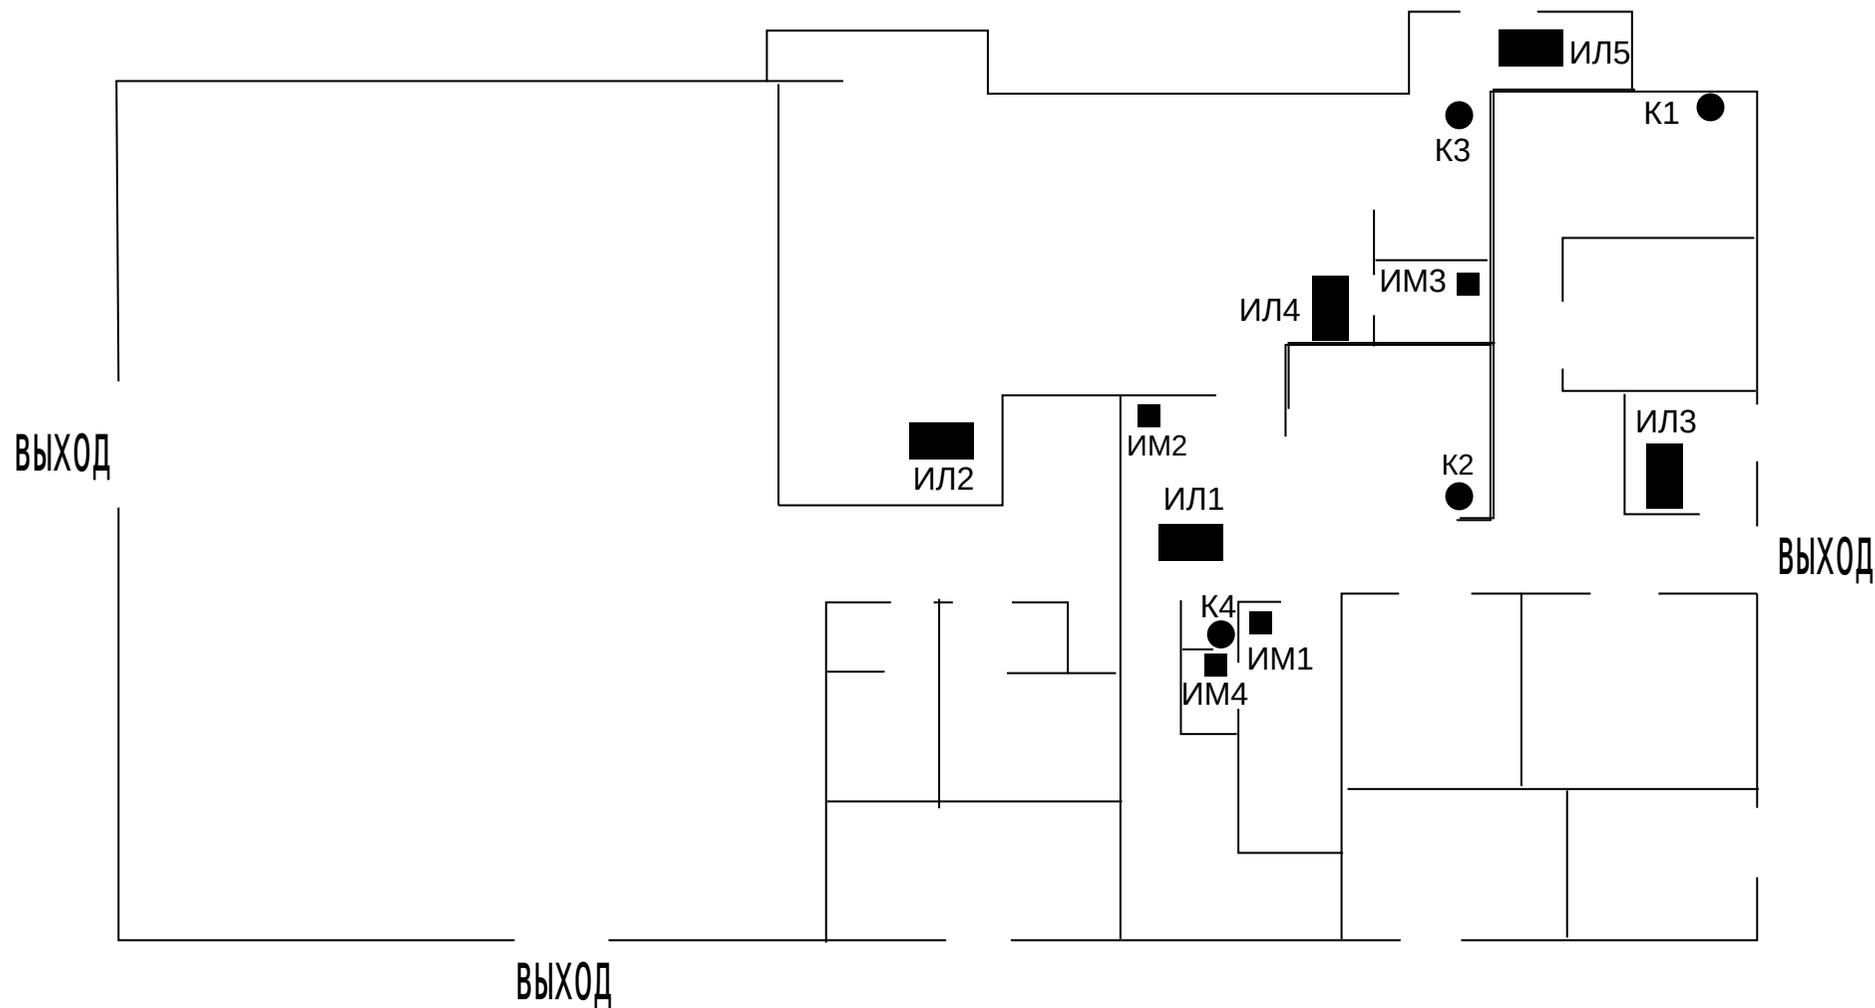

К - контрольно истребительное устройство от мышей
ИЛ - инсектицидная лампа от насекомых
ИМ-инсектомониторы от ползающих насекомых

Составил ООО "Альфадез"