


Схема расположения средств дератизации

Объект: МБУ ДО "ДЮЦ" Г.ПЕТРОВСКА

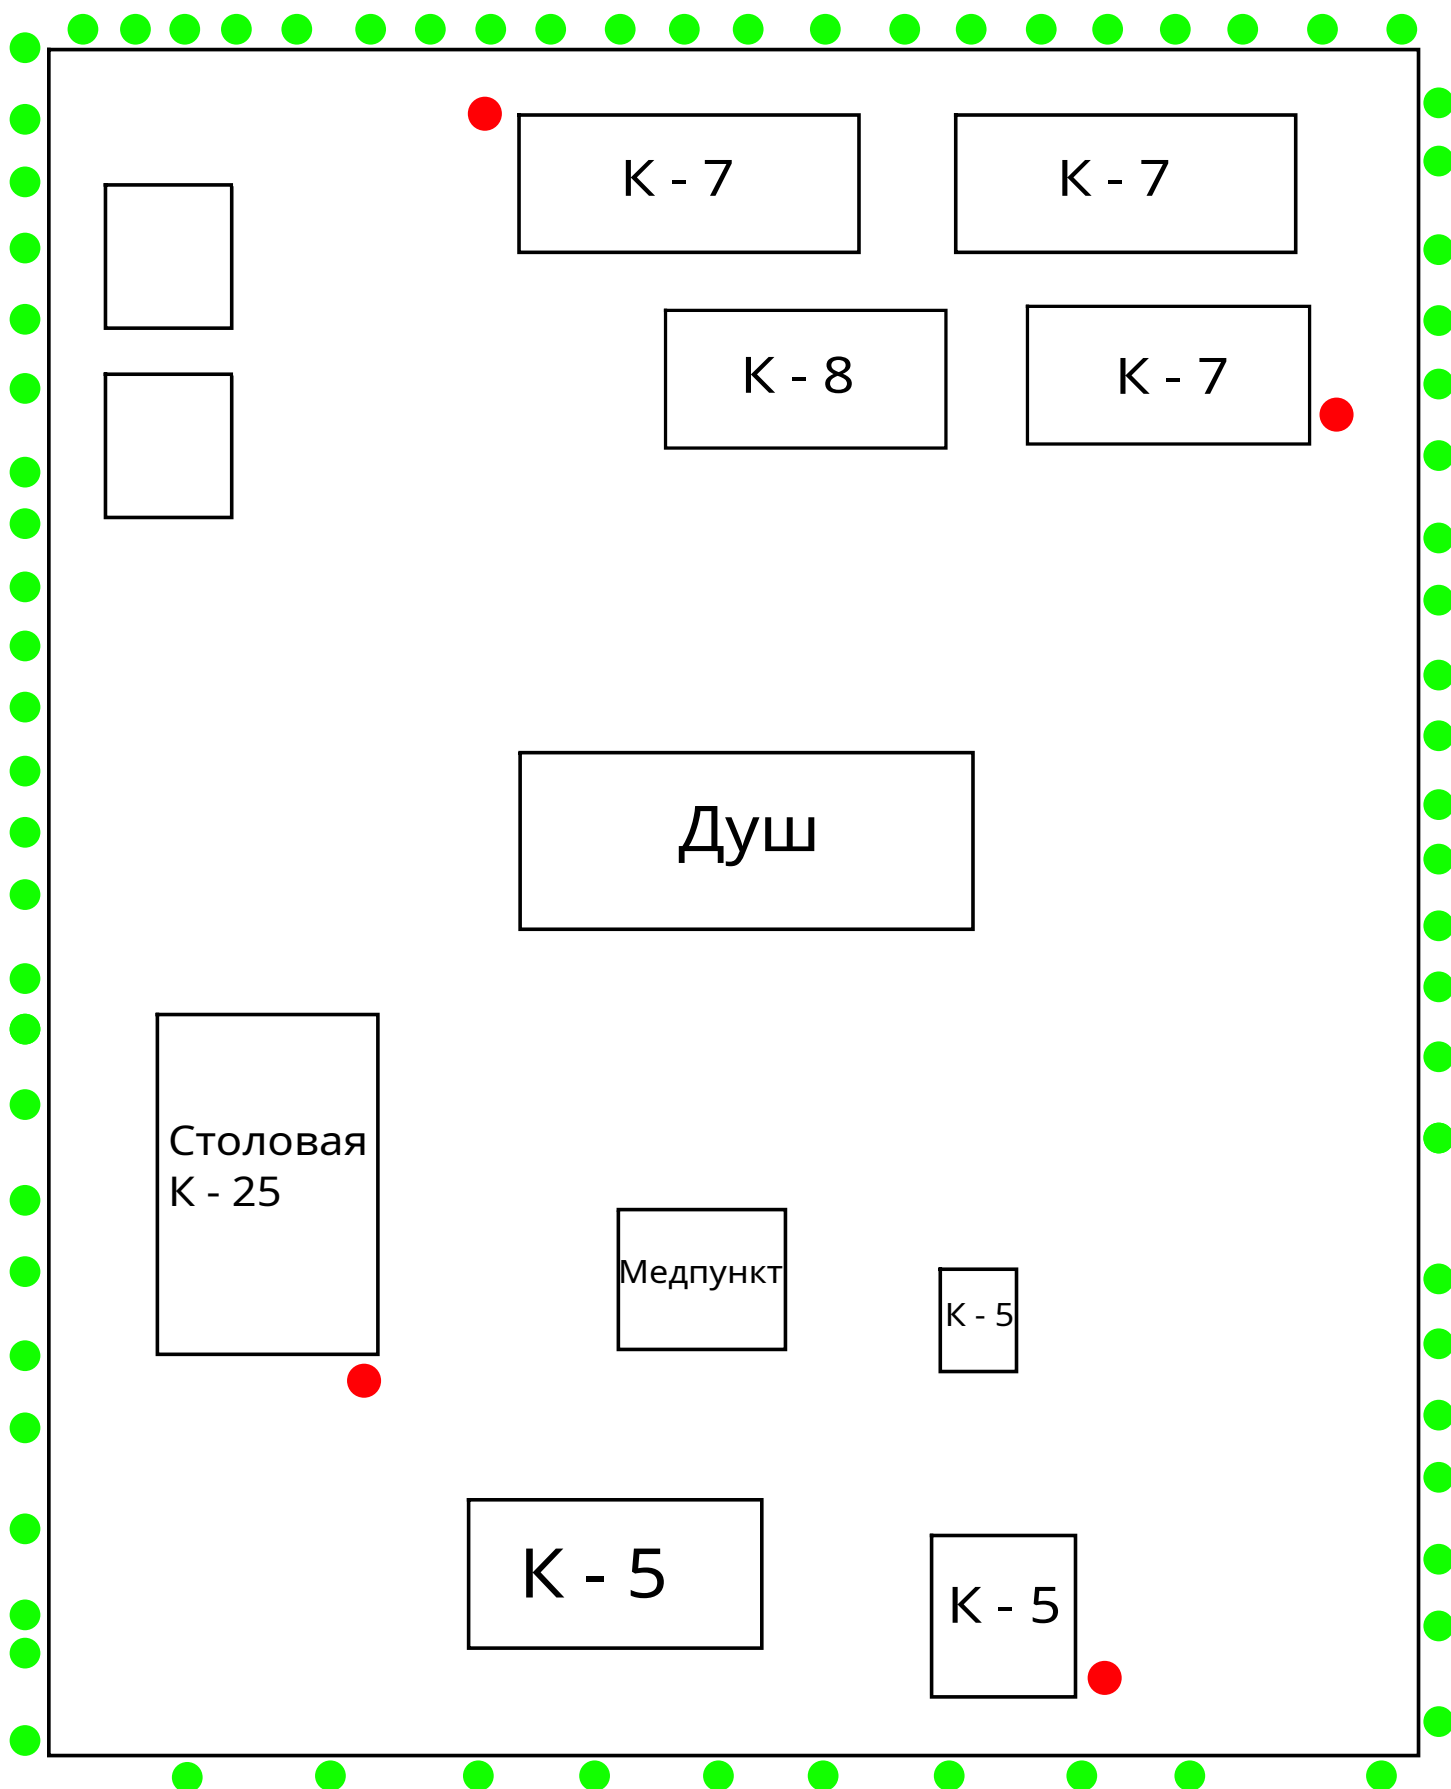

К - истребительное устройство от грызунов - 70 шт

● ДТО - 4 шт

● К* - контрольно истребительное устройство от грызунов - 80 шт