


Схема расположения средств PEST-контроля

объект: ООО "Александрия"
подразделение Цех №2 Зконтур защиты

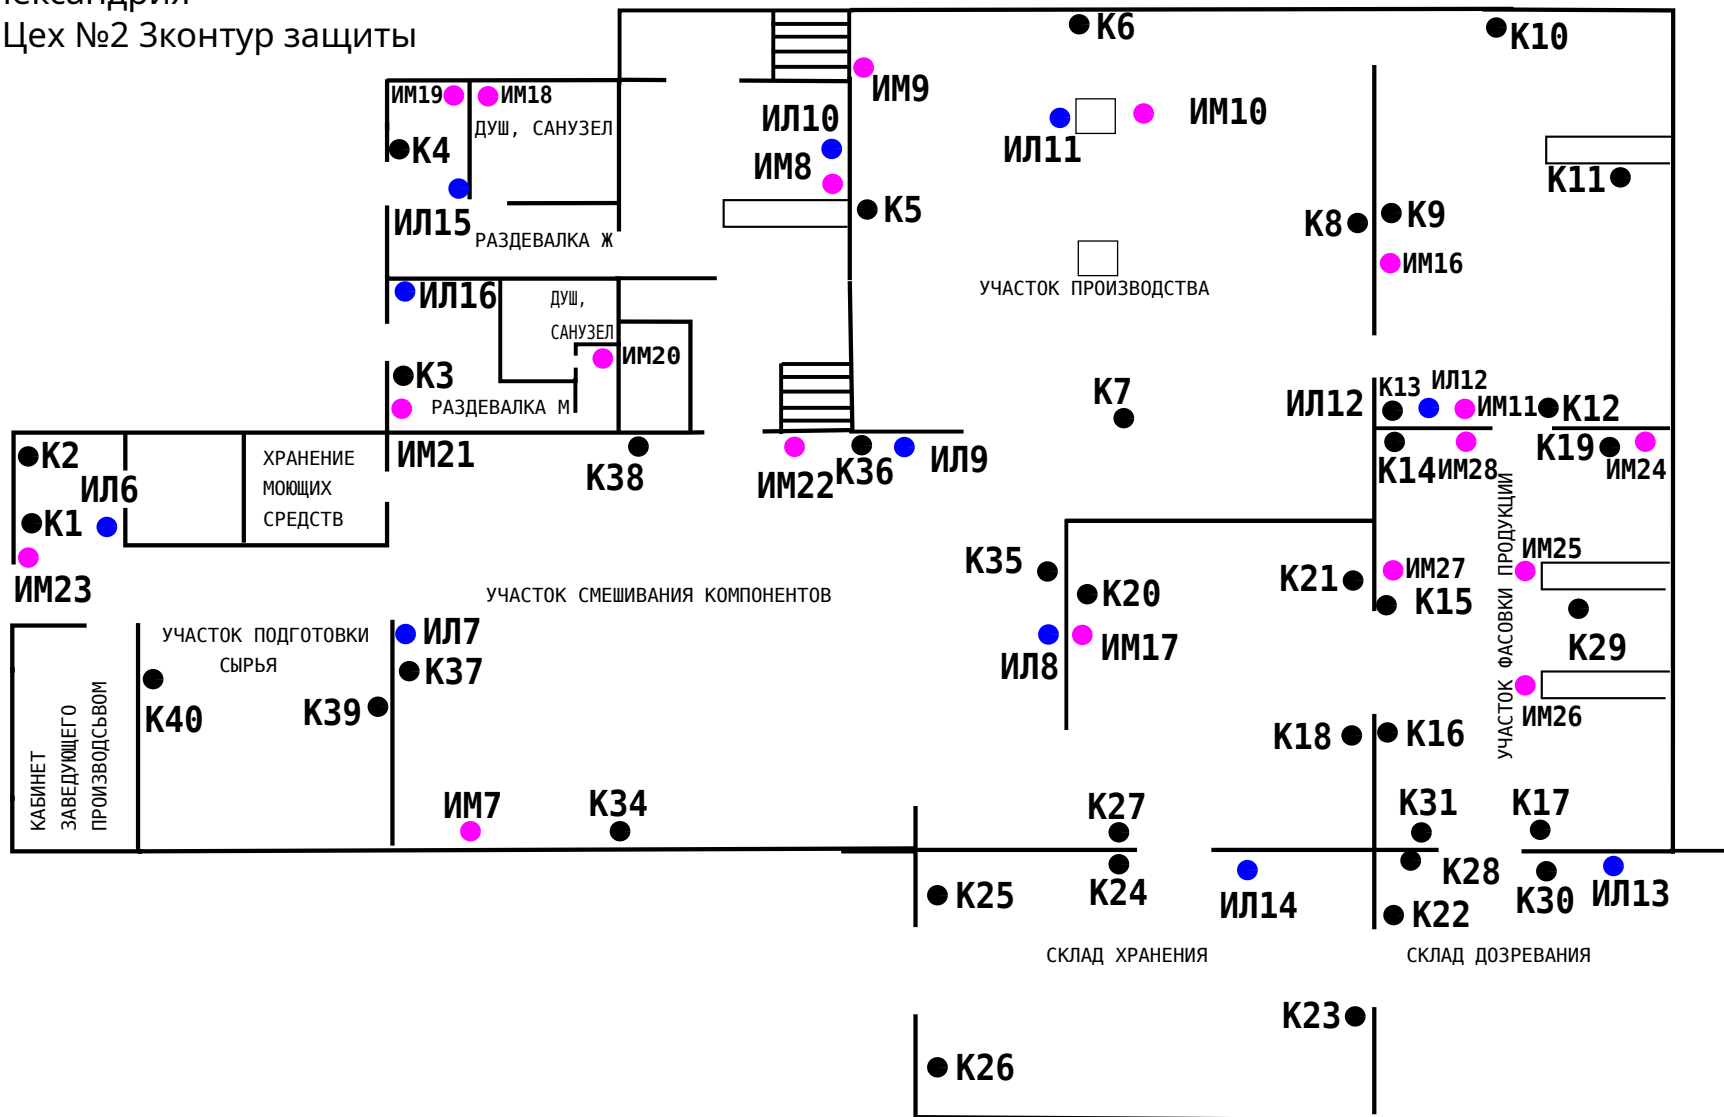

К—контрольно истребительное устройство от грызунов 38шт
ИЛ—инсекто лампа от летающих насекомых 11шт
ИМ—инсектомонитор от ползающих насекомых 15шт

Составил ООО "Альфадез"