


# Схема расположения средств PEST-контроля

объект: ООО "Александрия"

подразделение Цех №3 Зконтур защиты

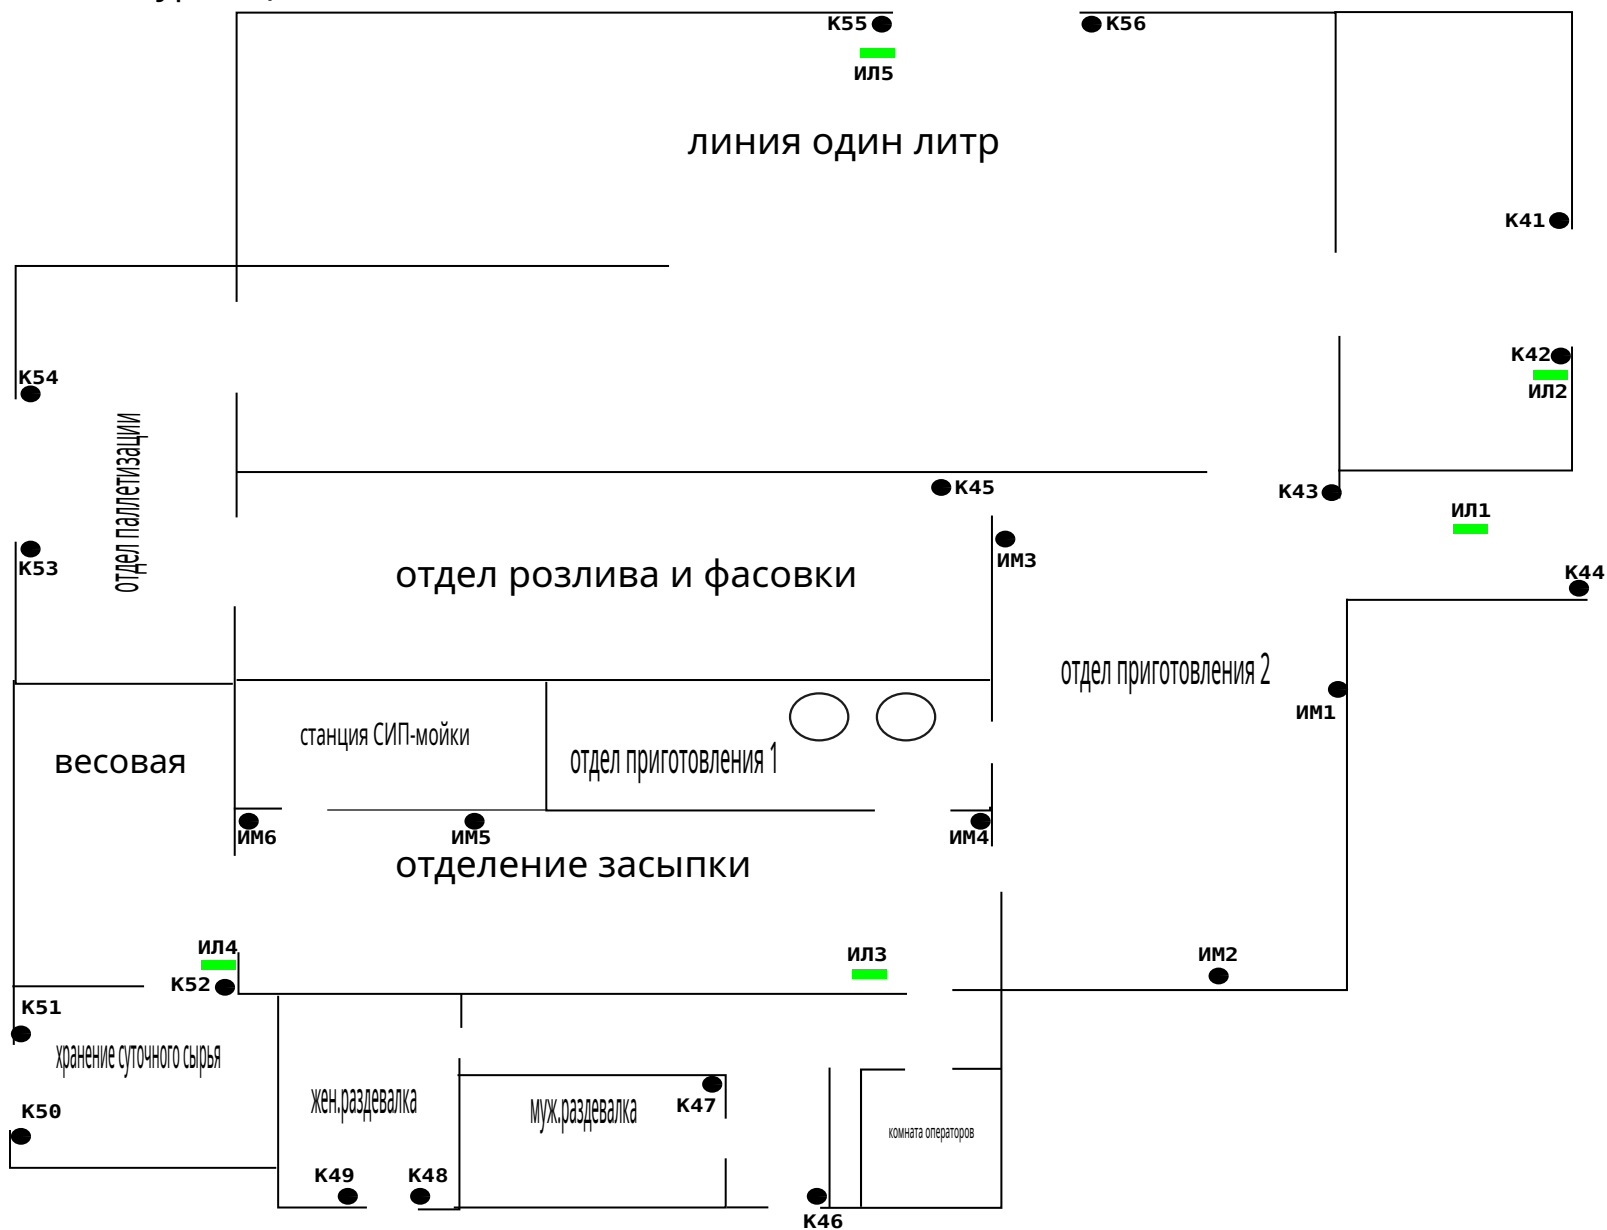

К - контрольно-истребительное устройство от грызунов 16шт

ИЛ - инсекто лампы от летающих насекомых 5шт

ИМ - инсектомониторы от ползающих насекомых 6шт

Составил ООО "Альфадез"